
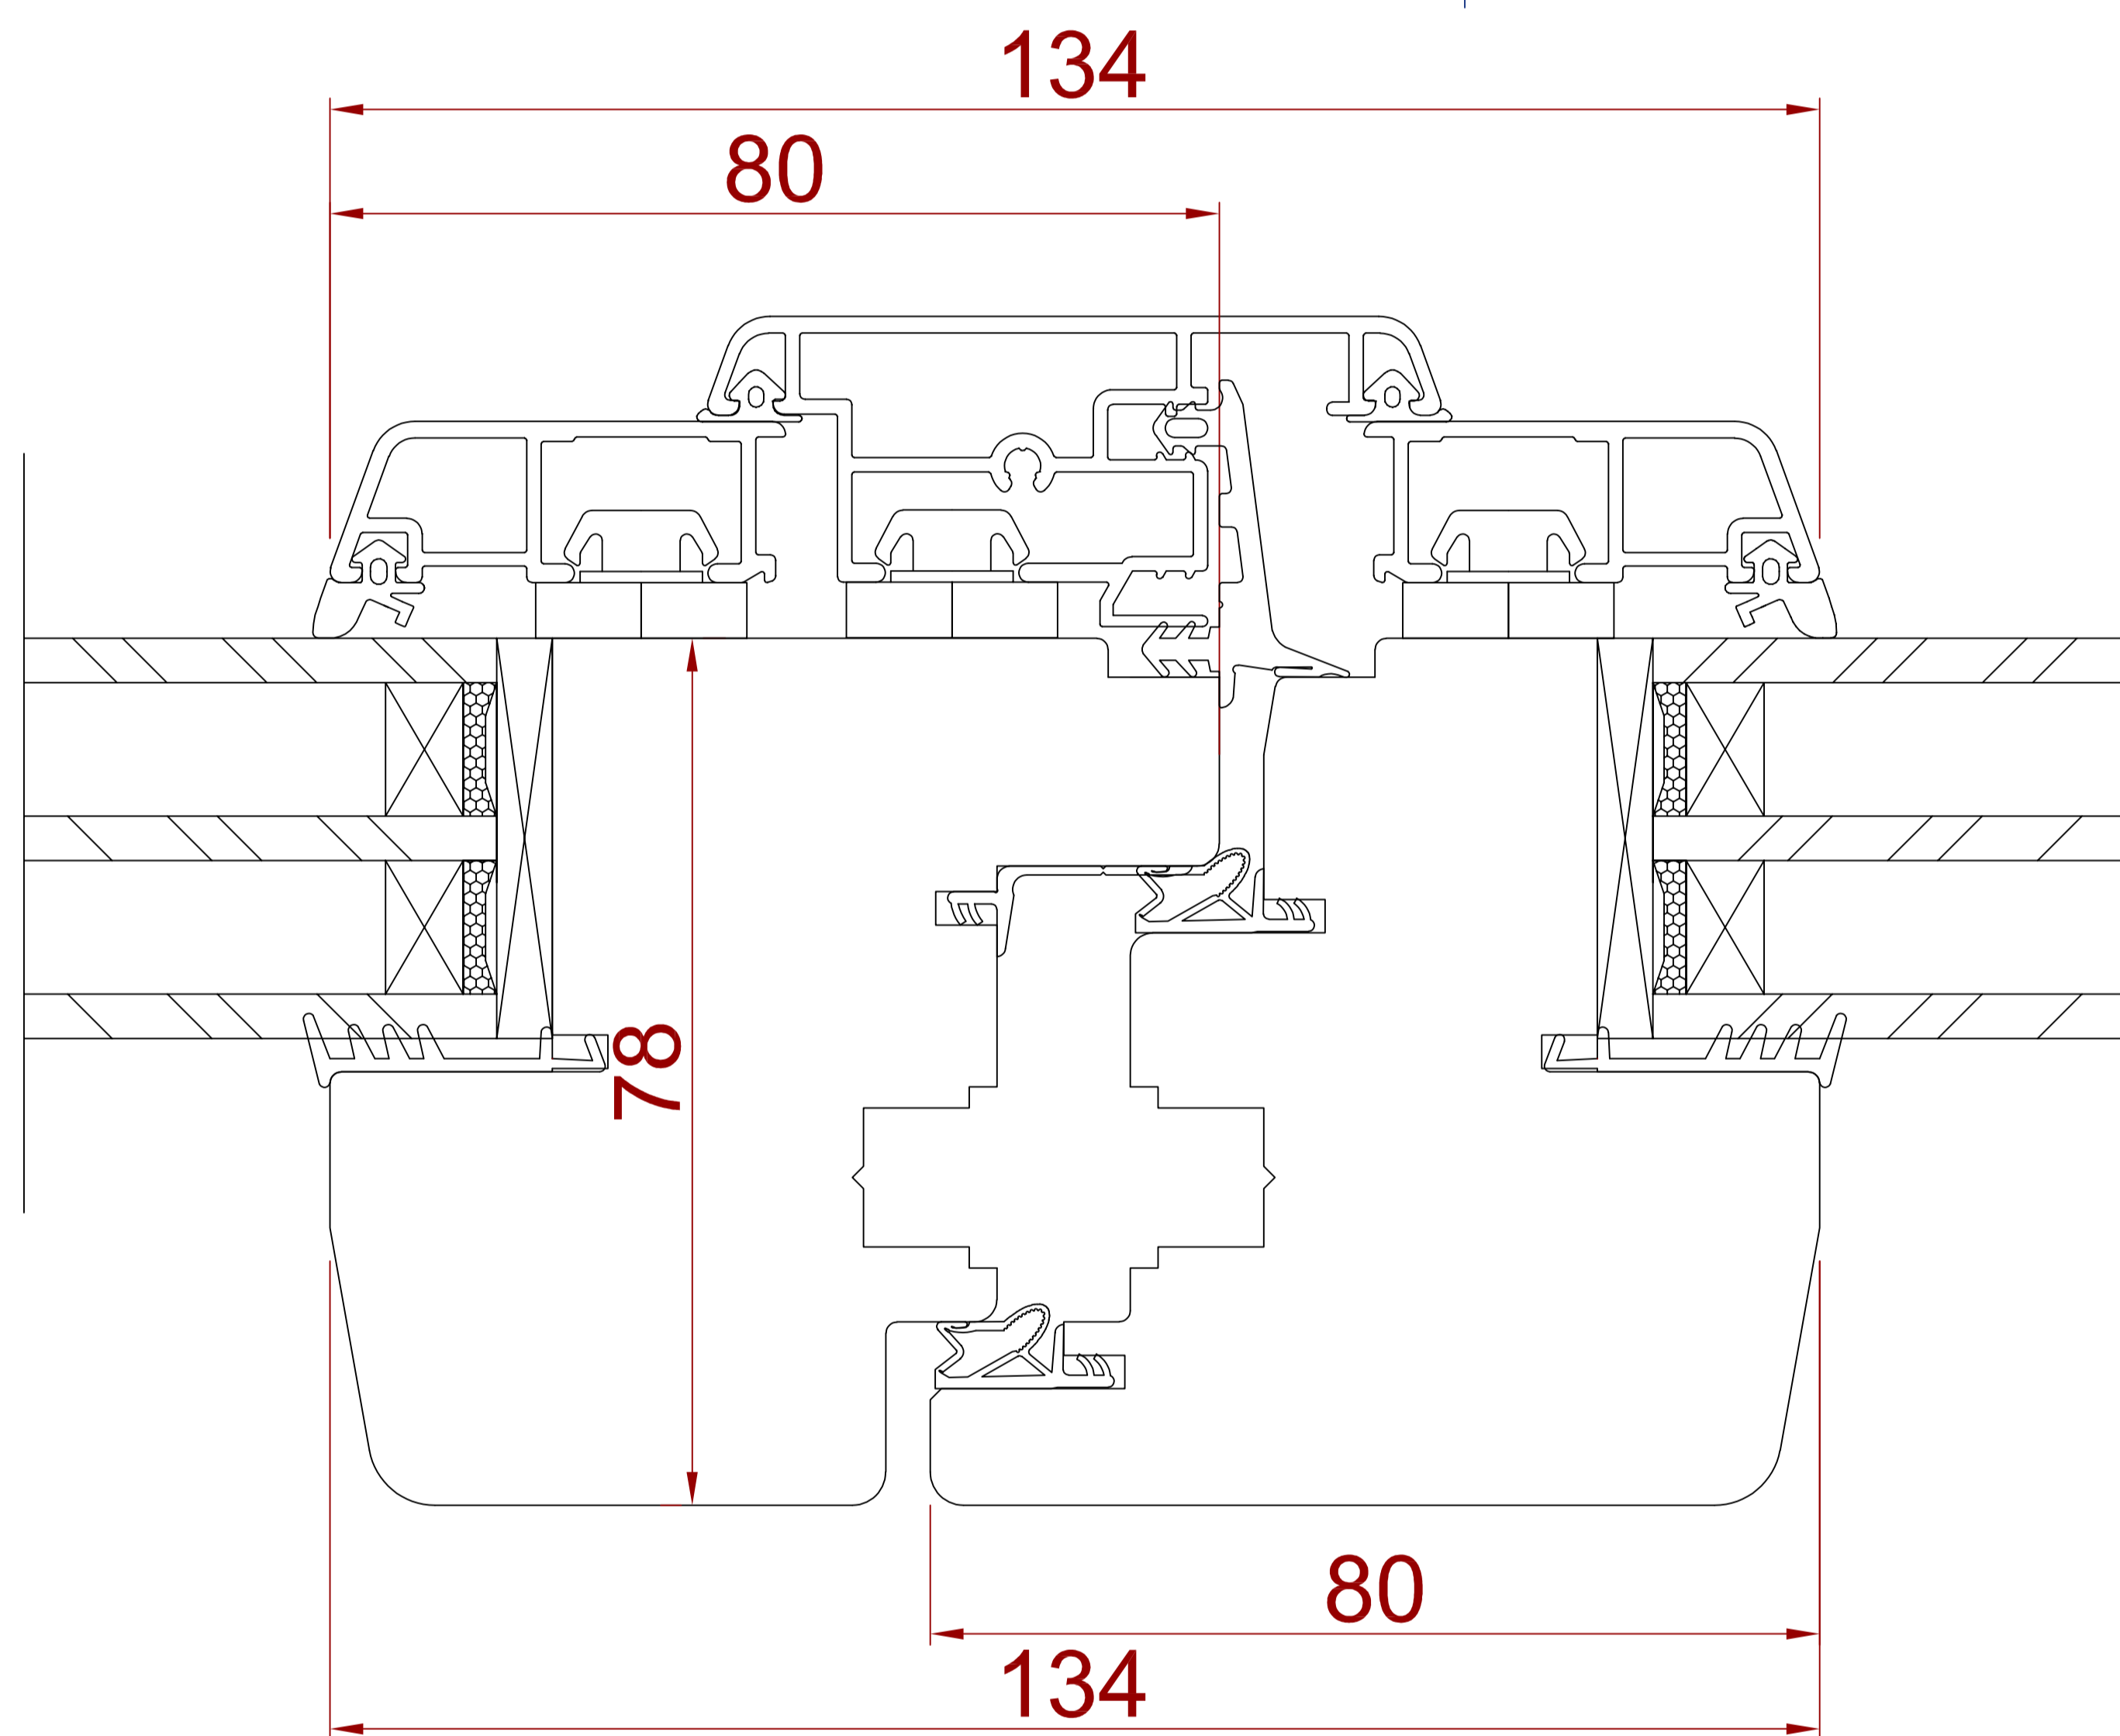
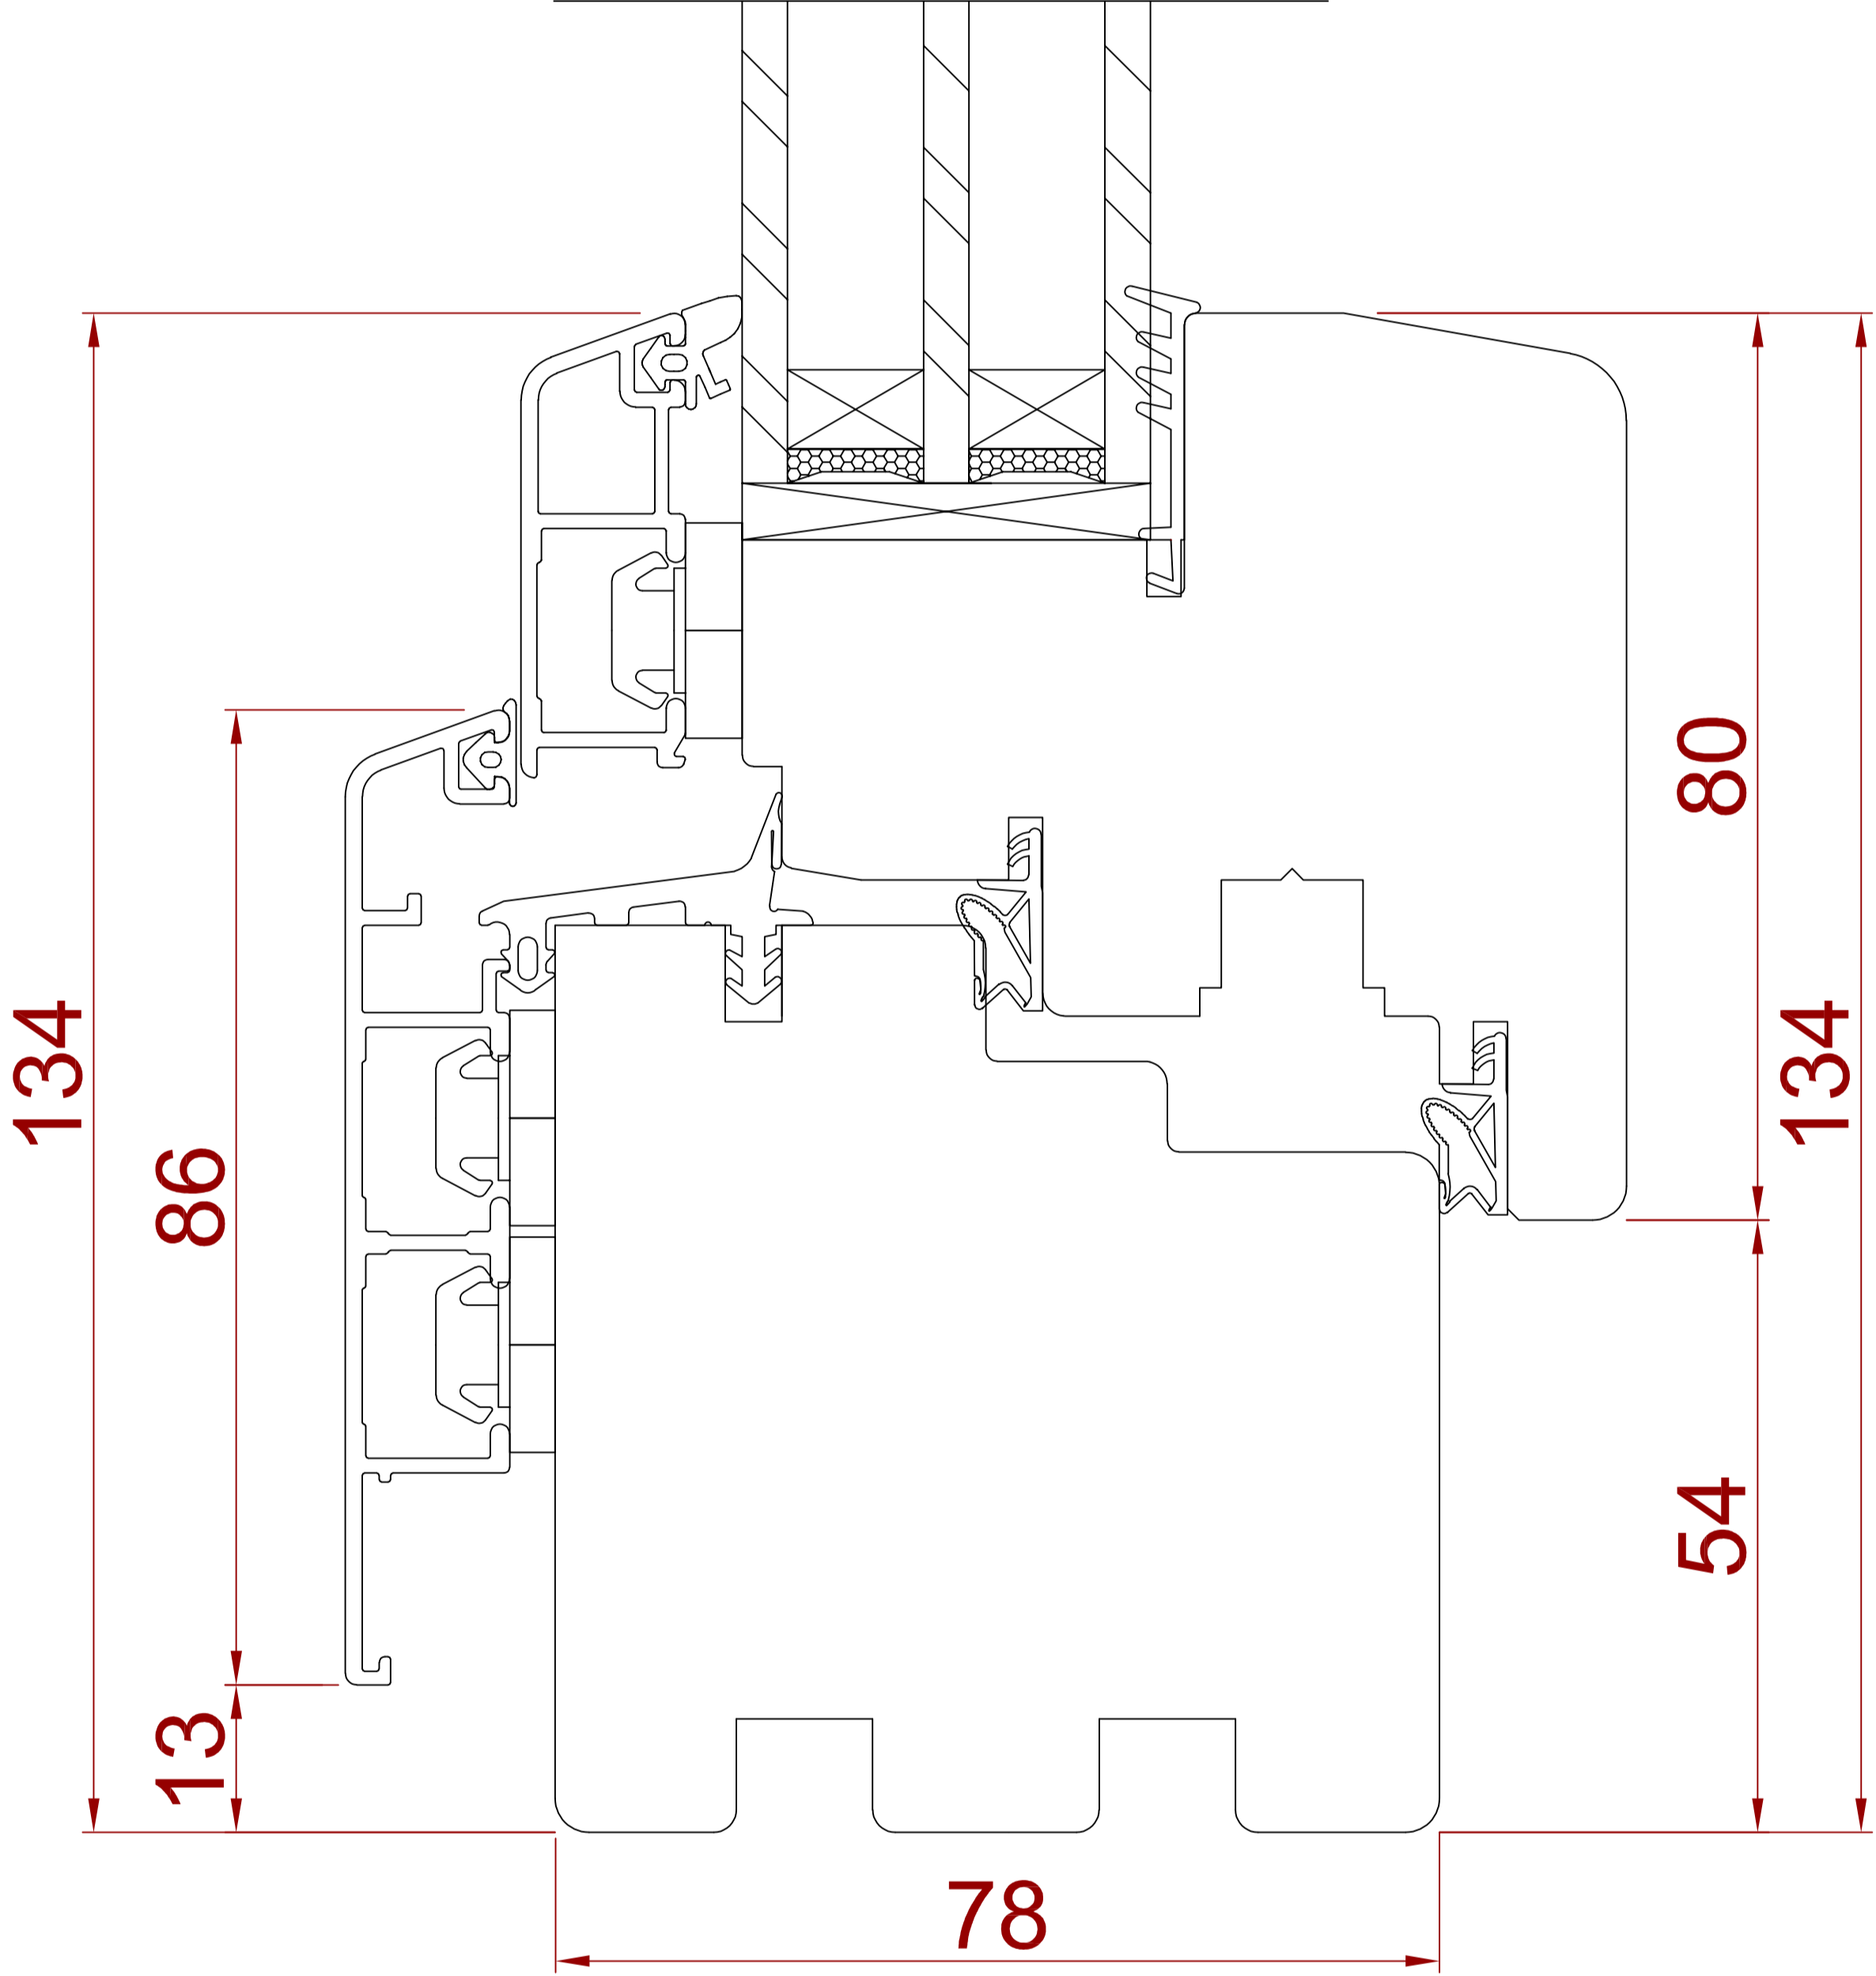
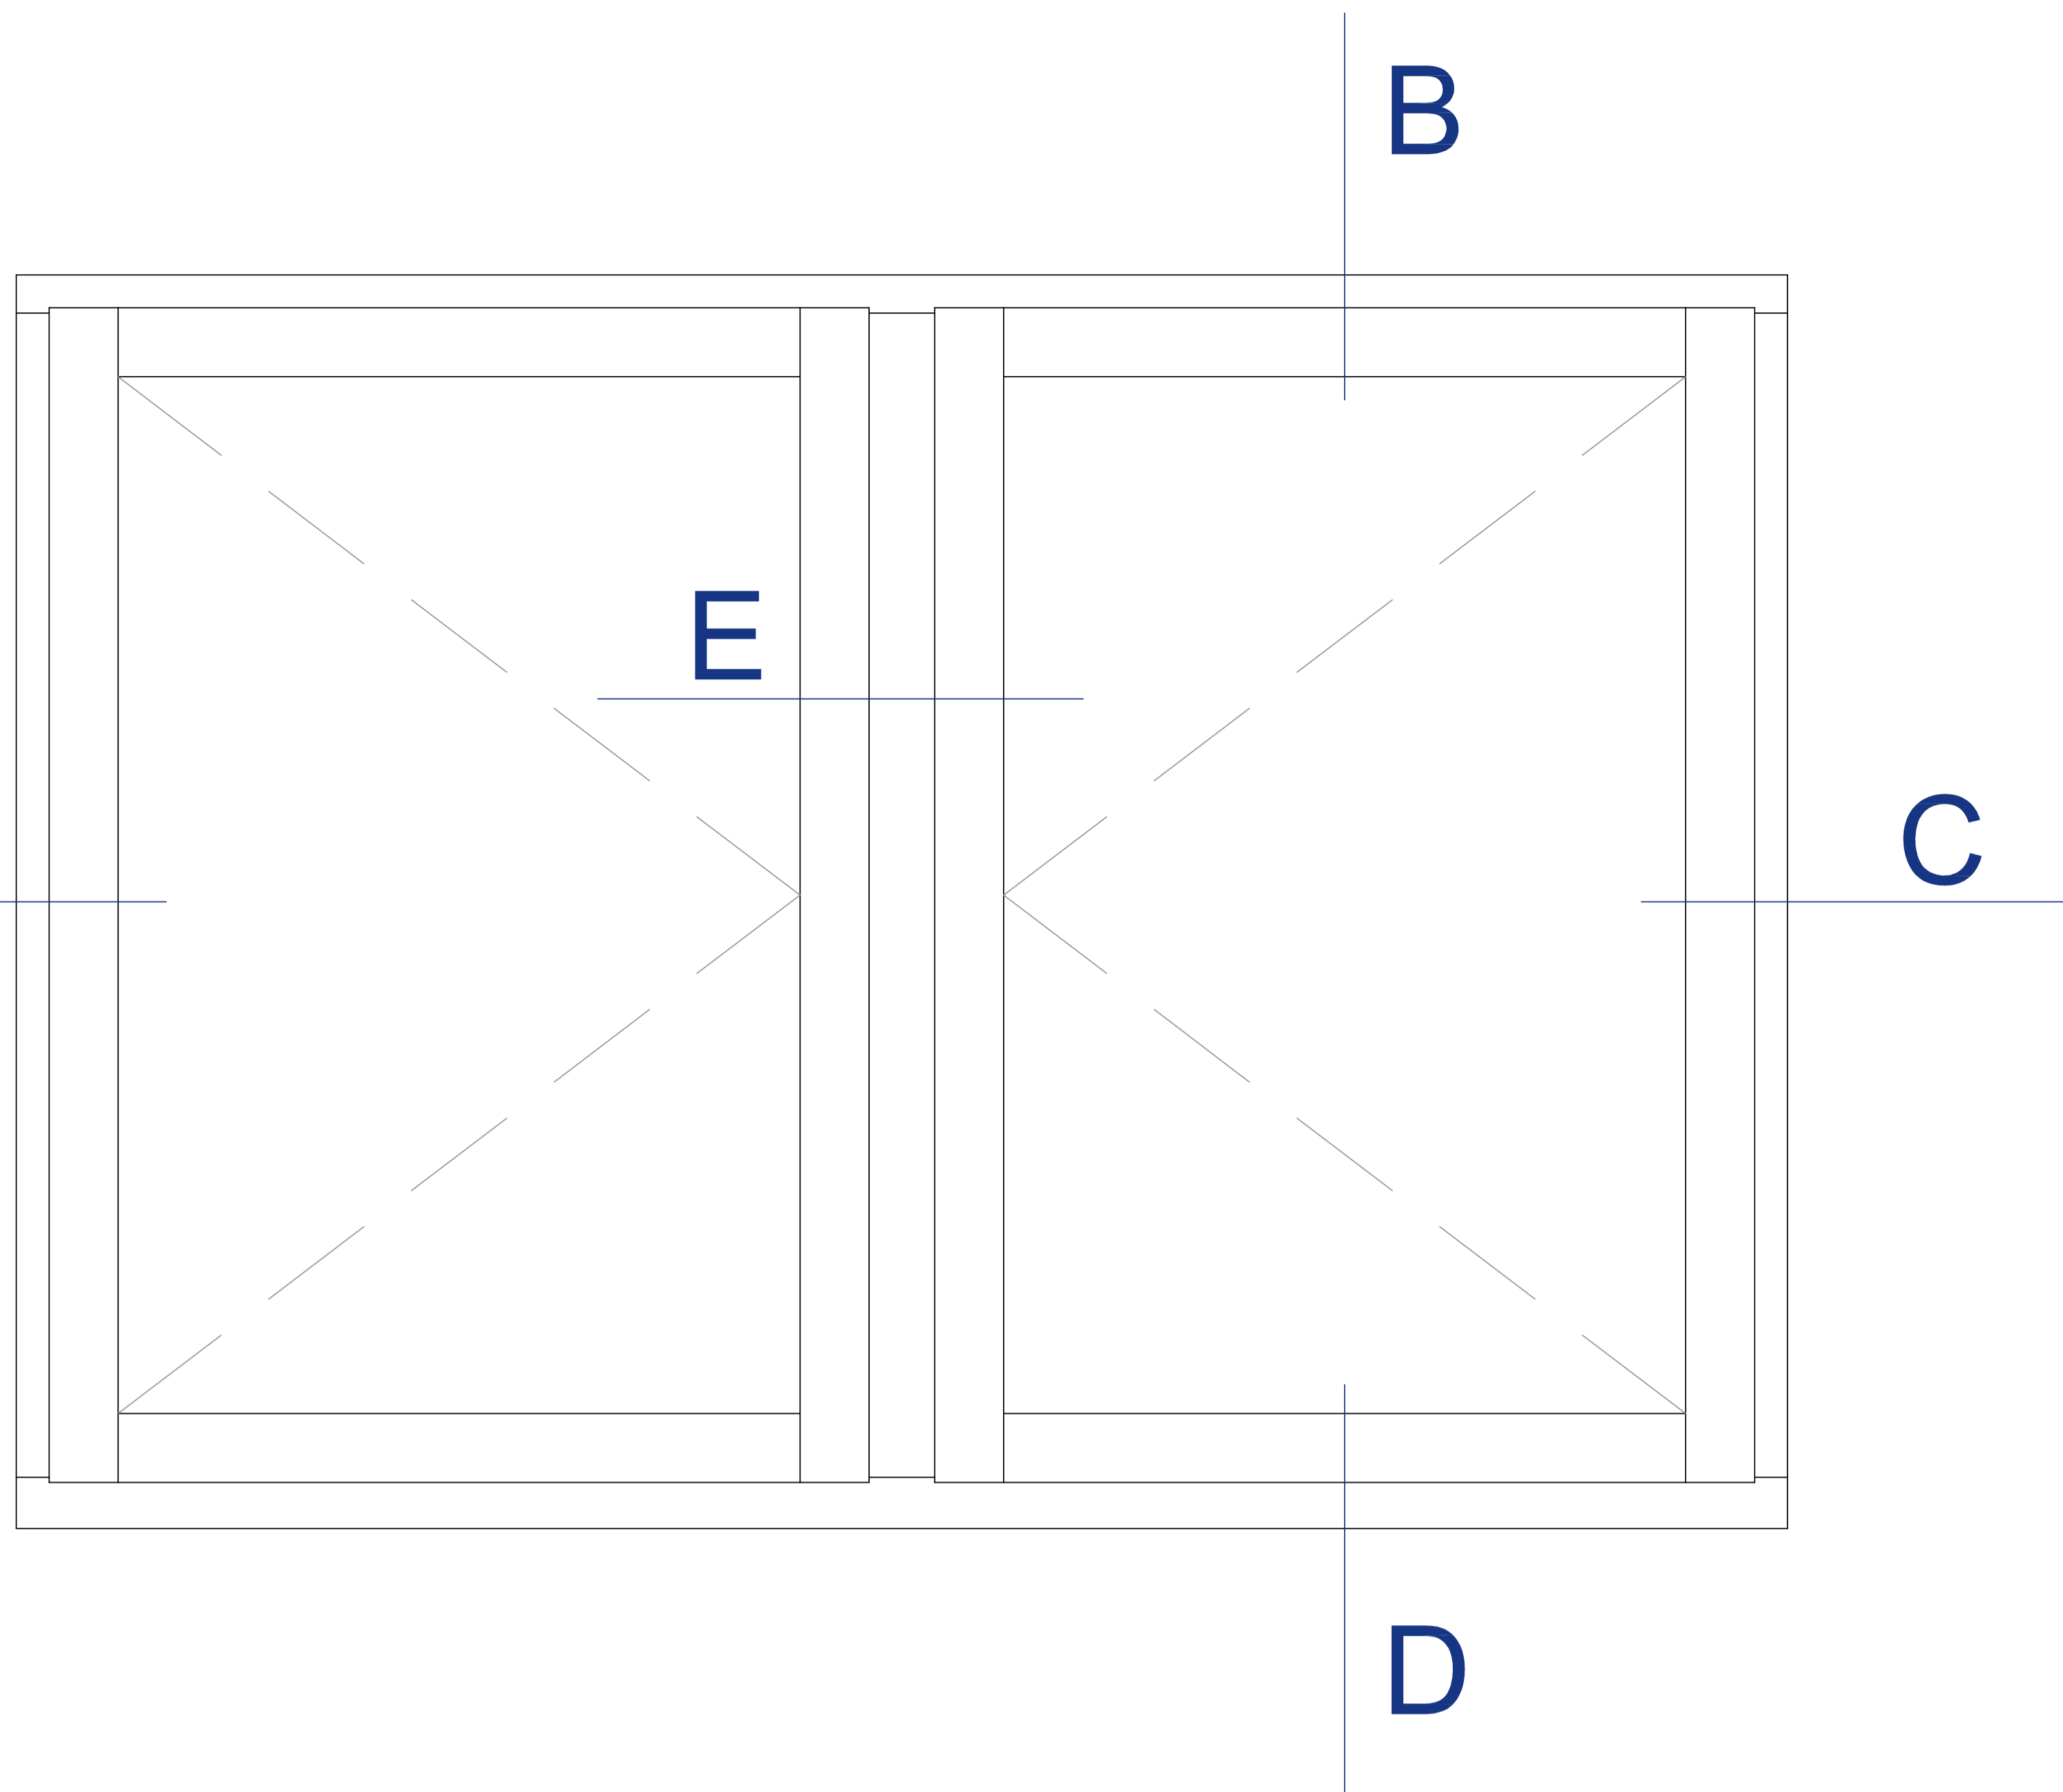




SYSTEM IV 78 DREWNO-ALUMINIUM MODERN

PRZEKRÓJ B

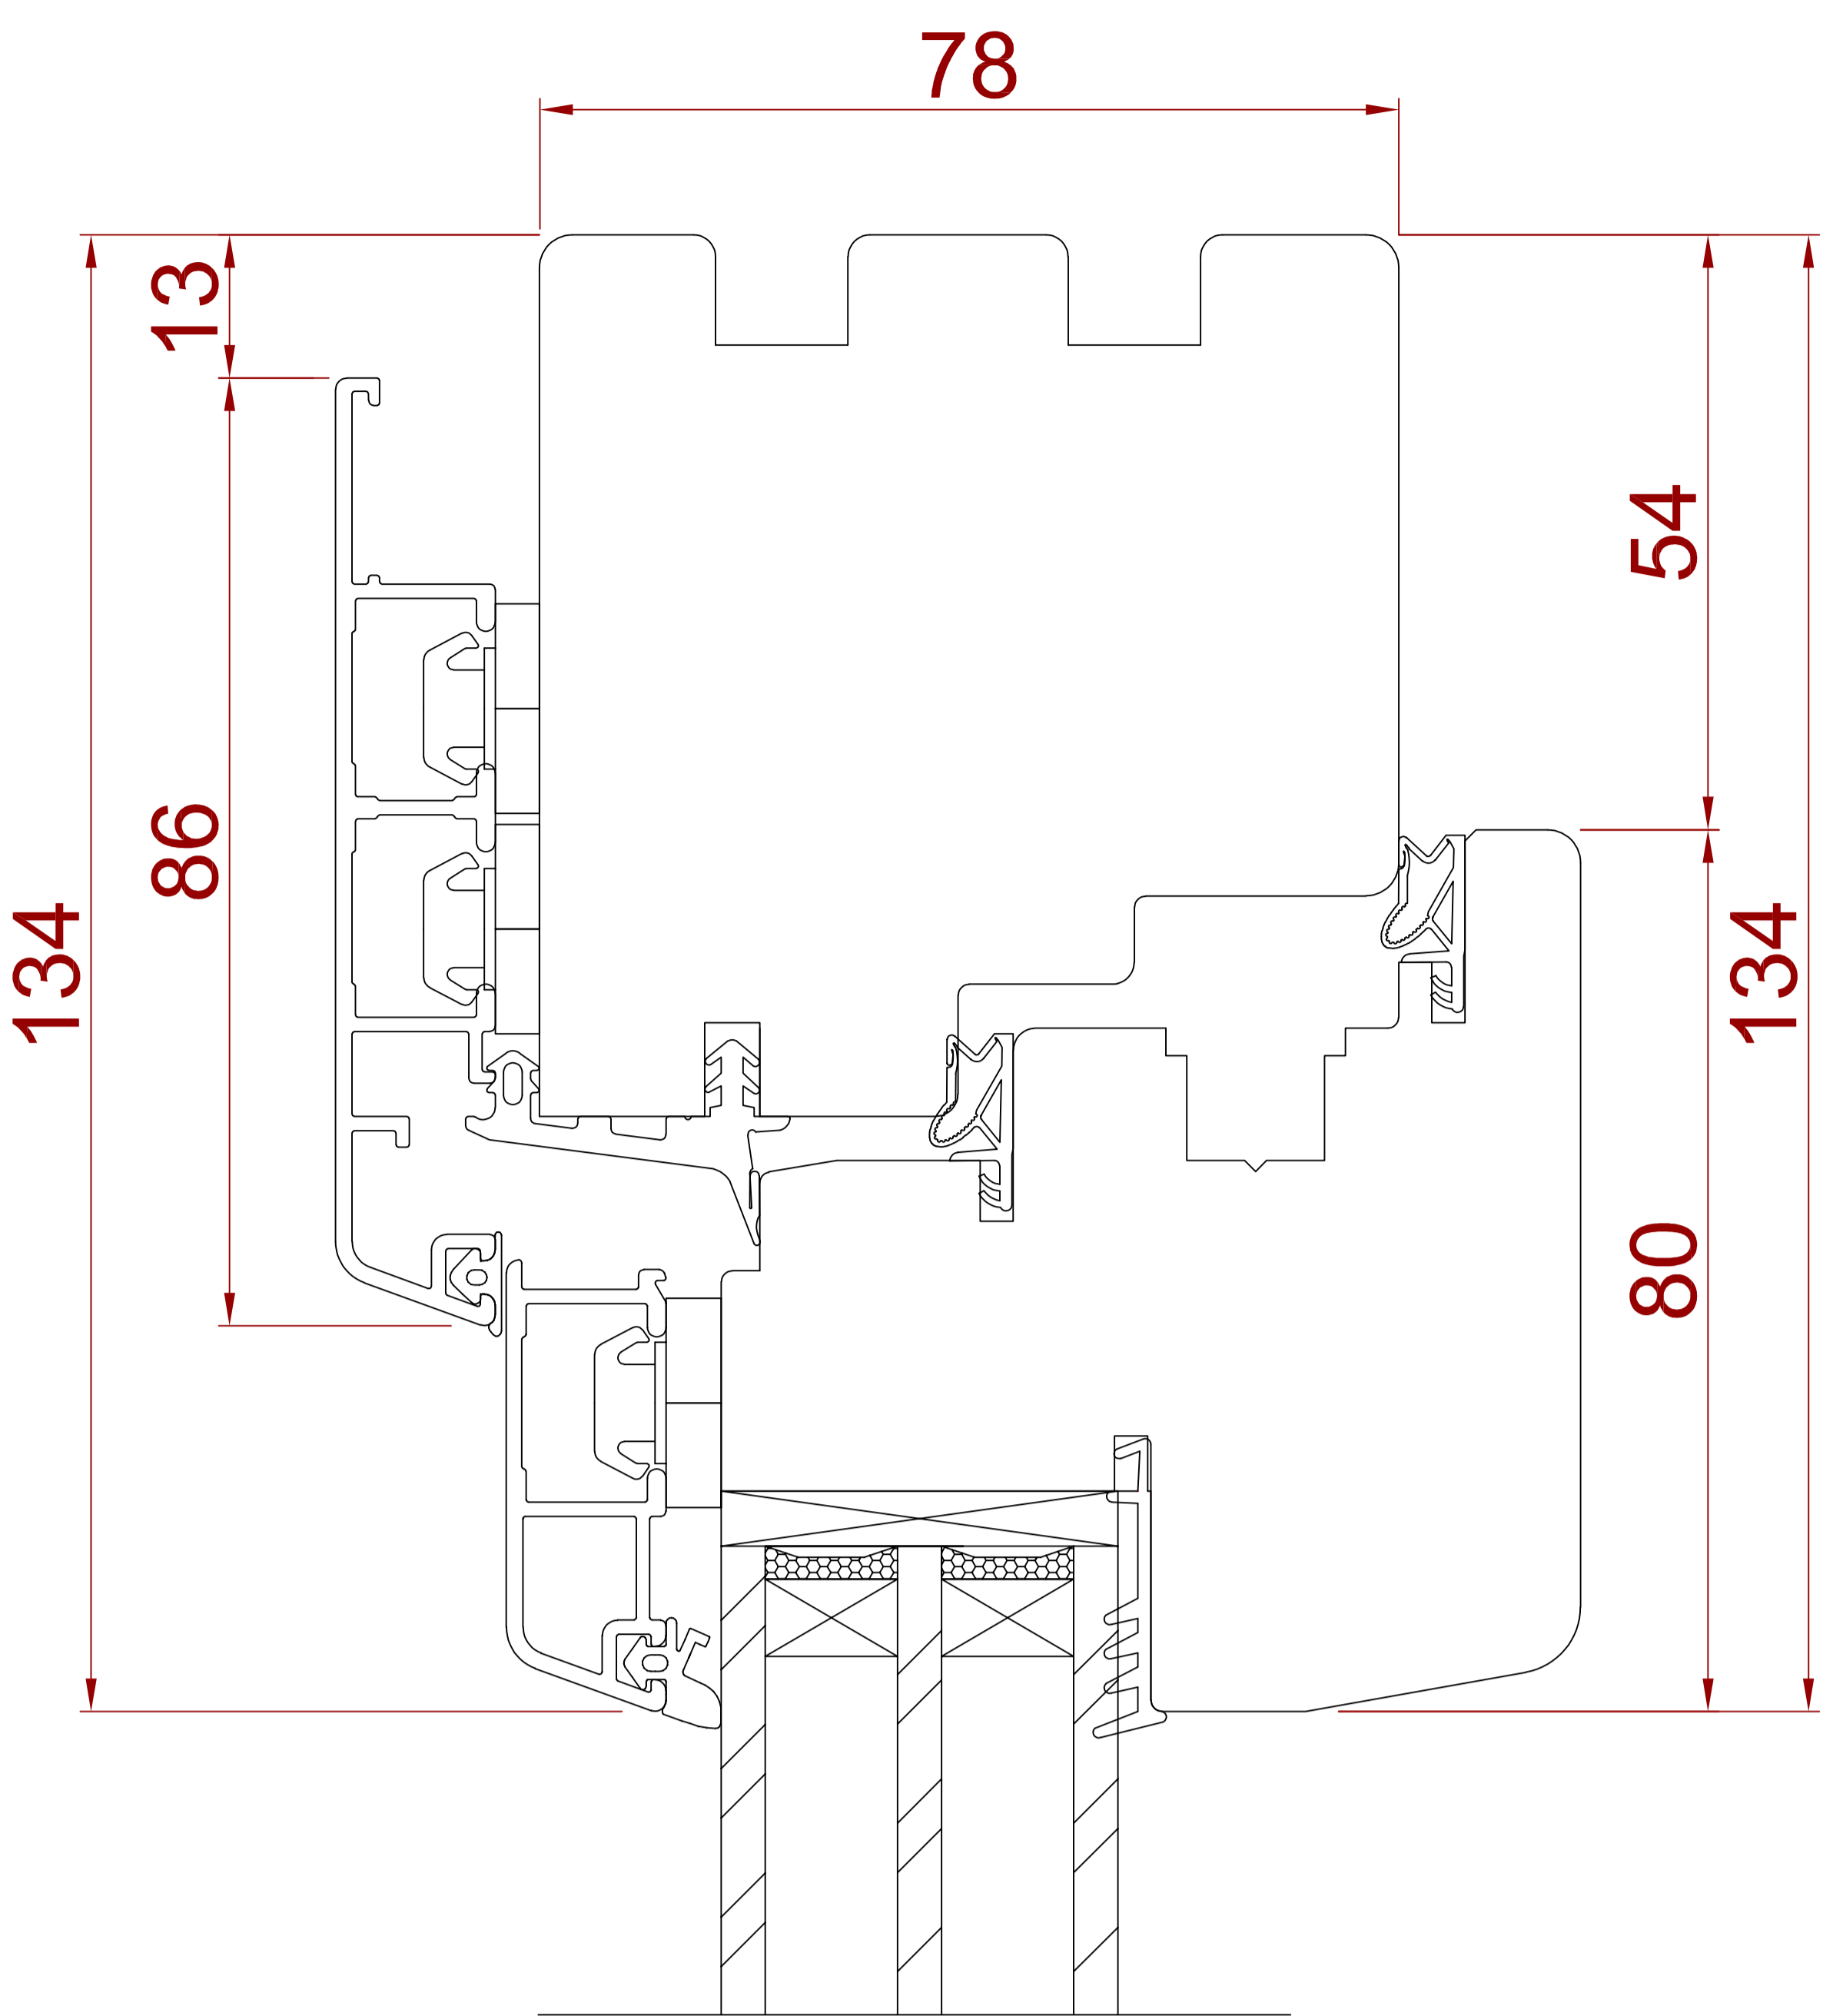

PRZEKRÓJ D

PRZEKRÓJ E
SŁUPEK RUCHOMY

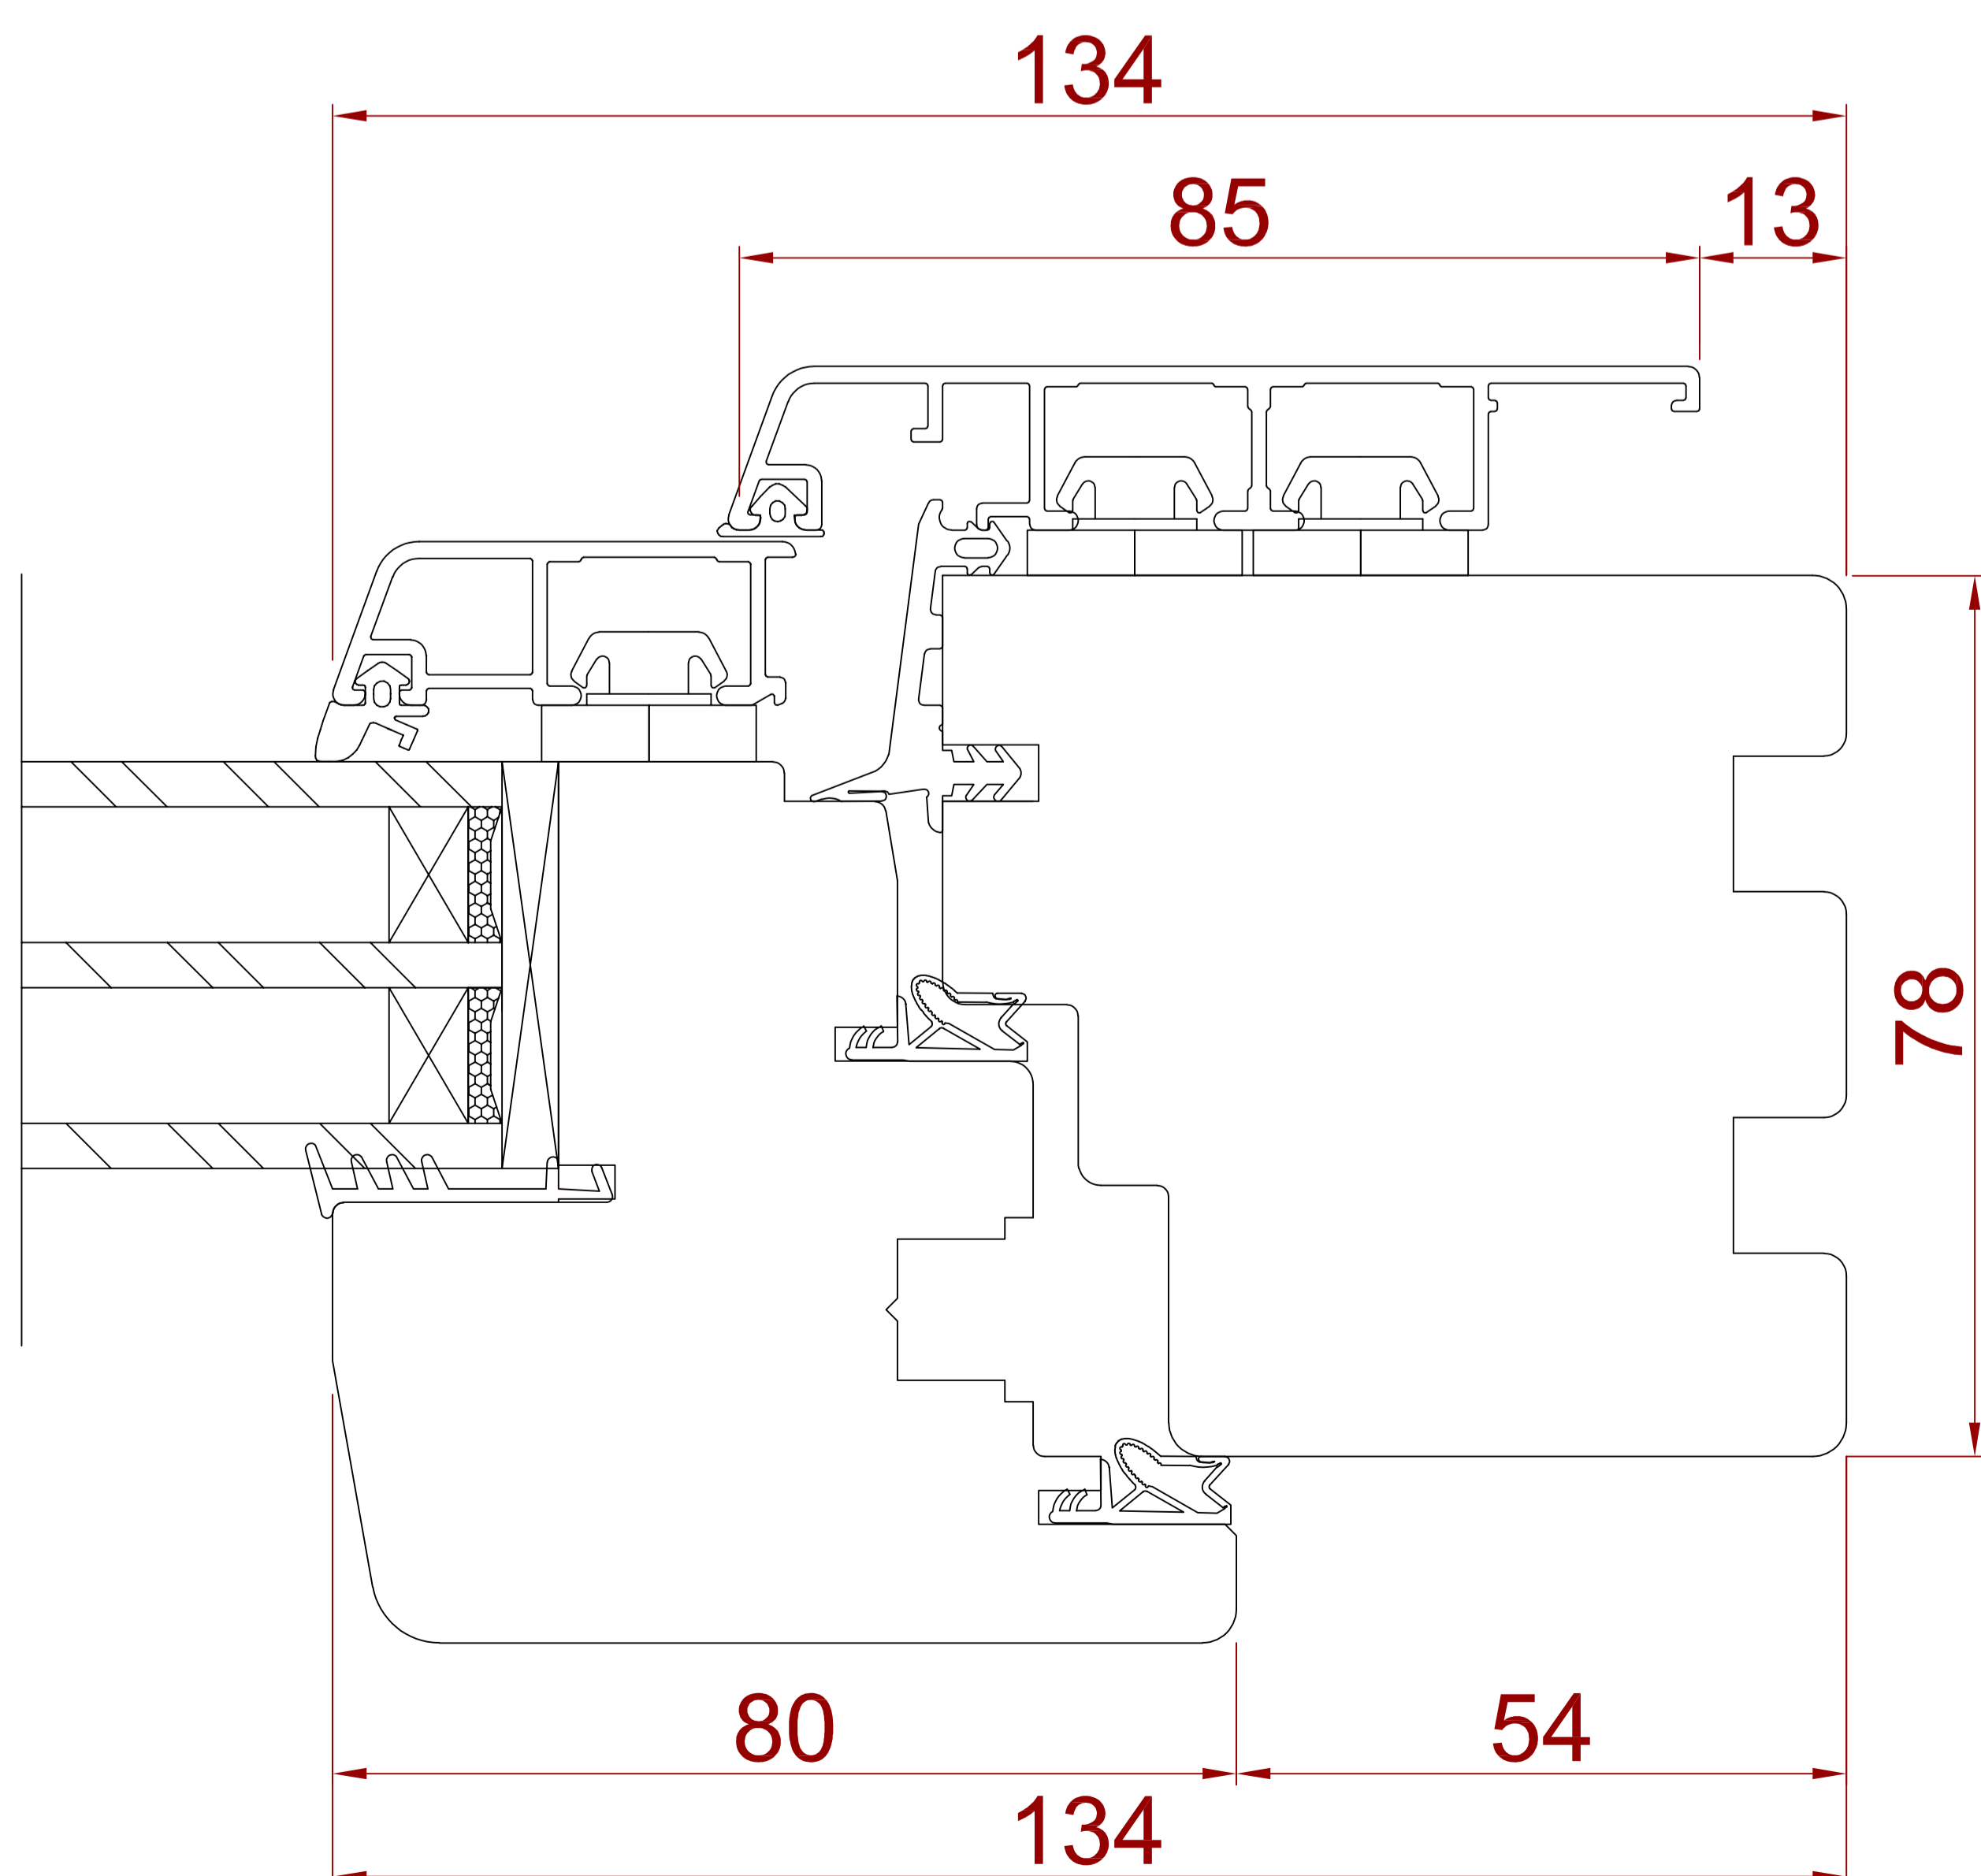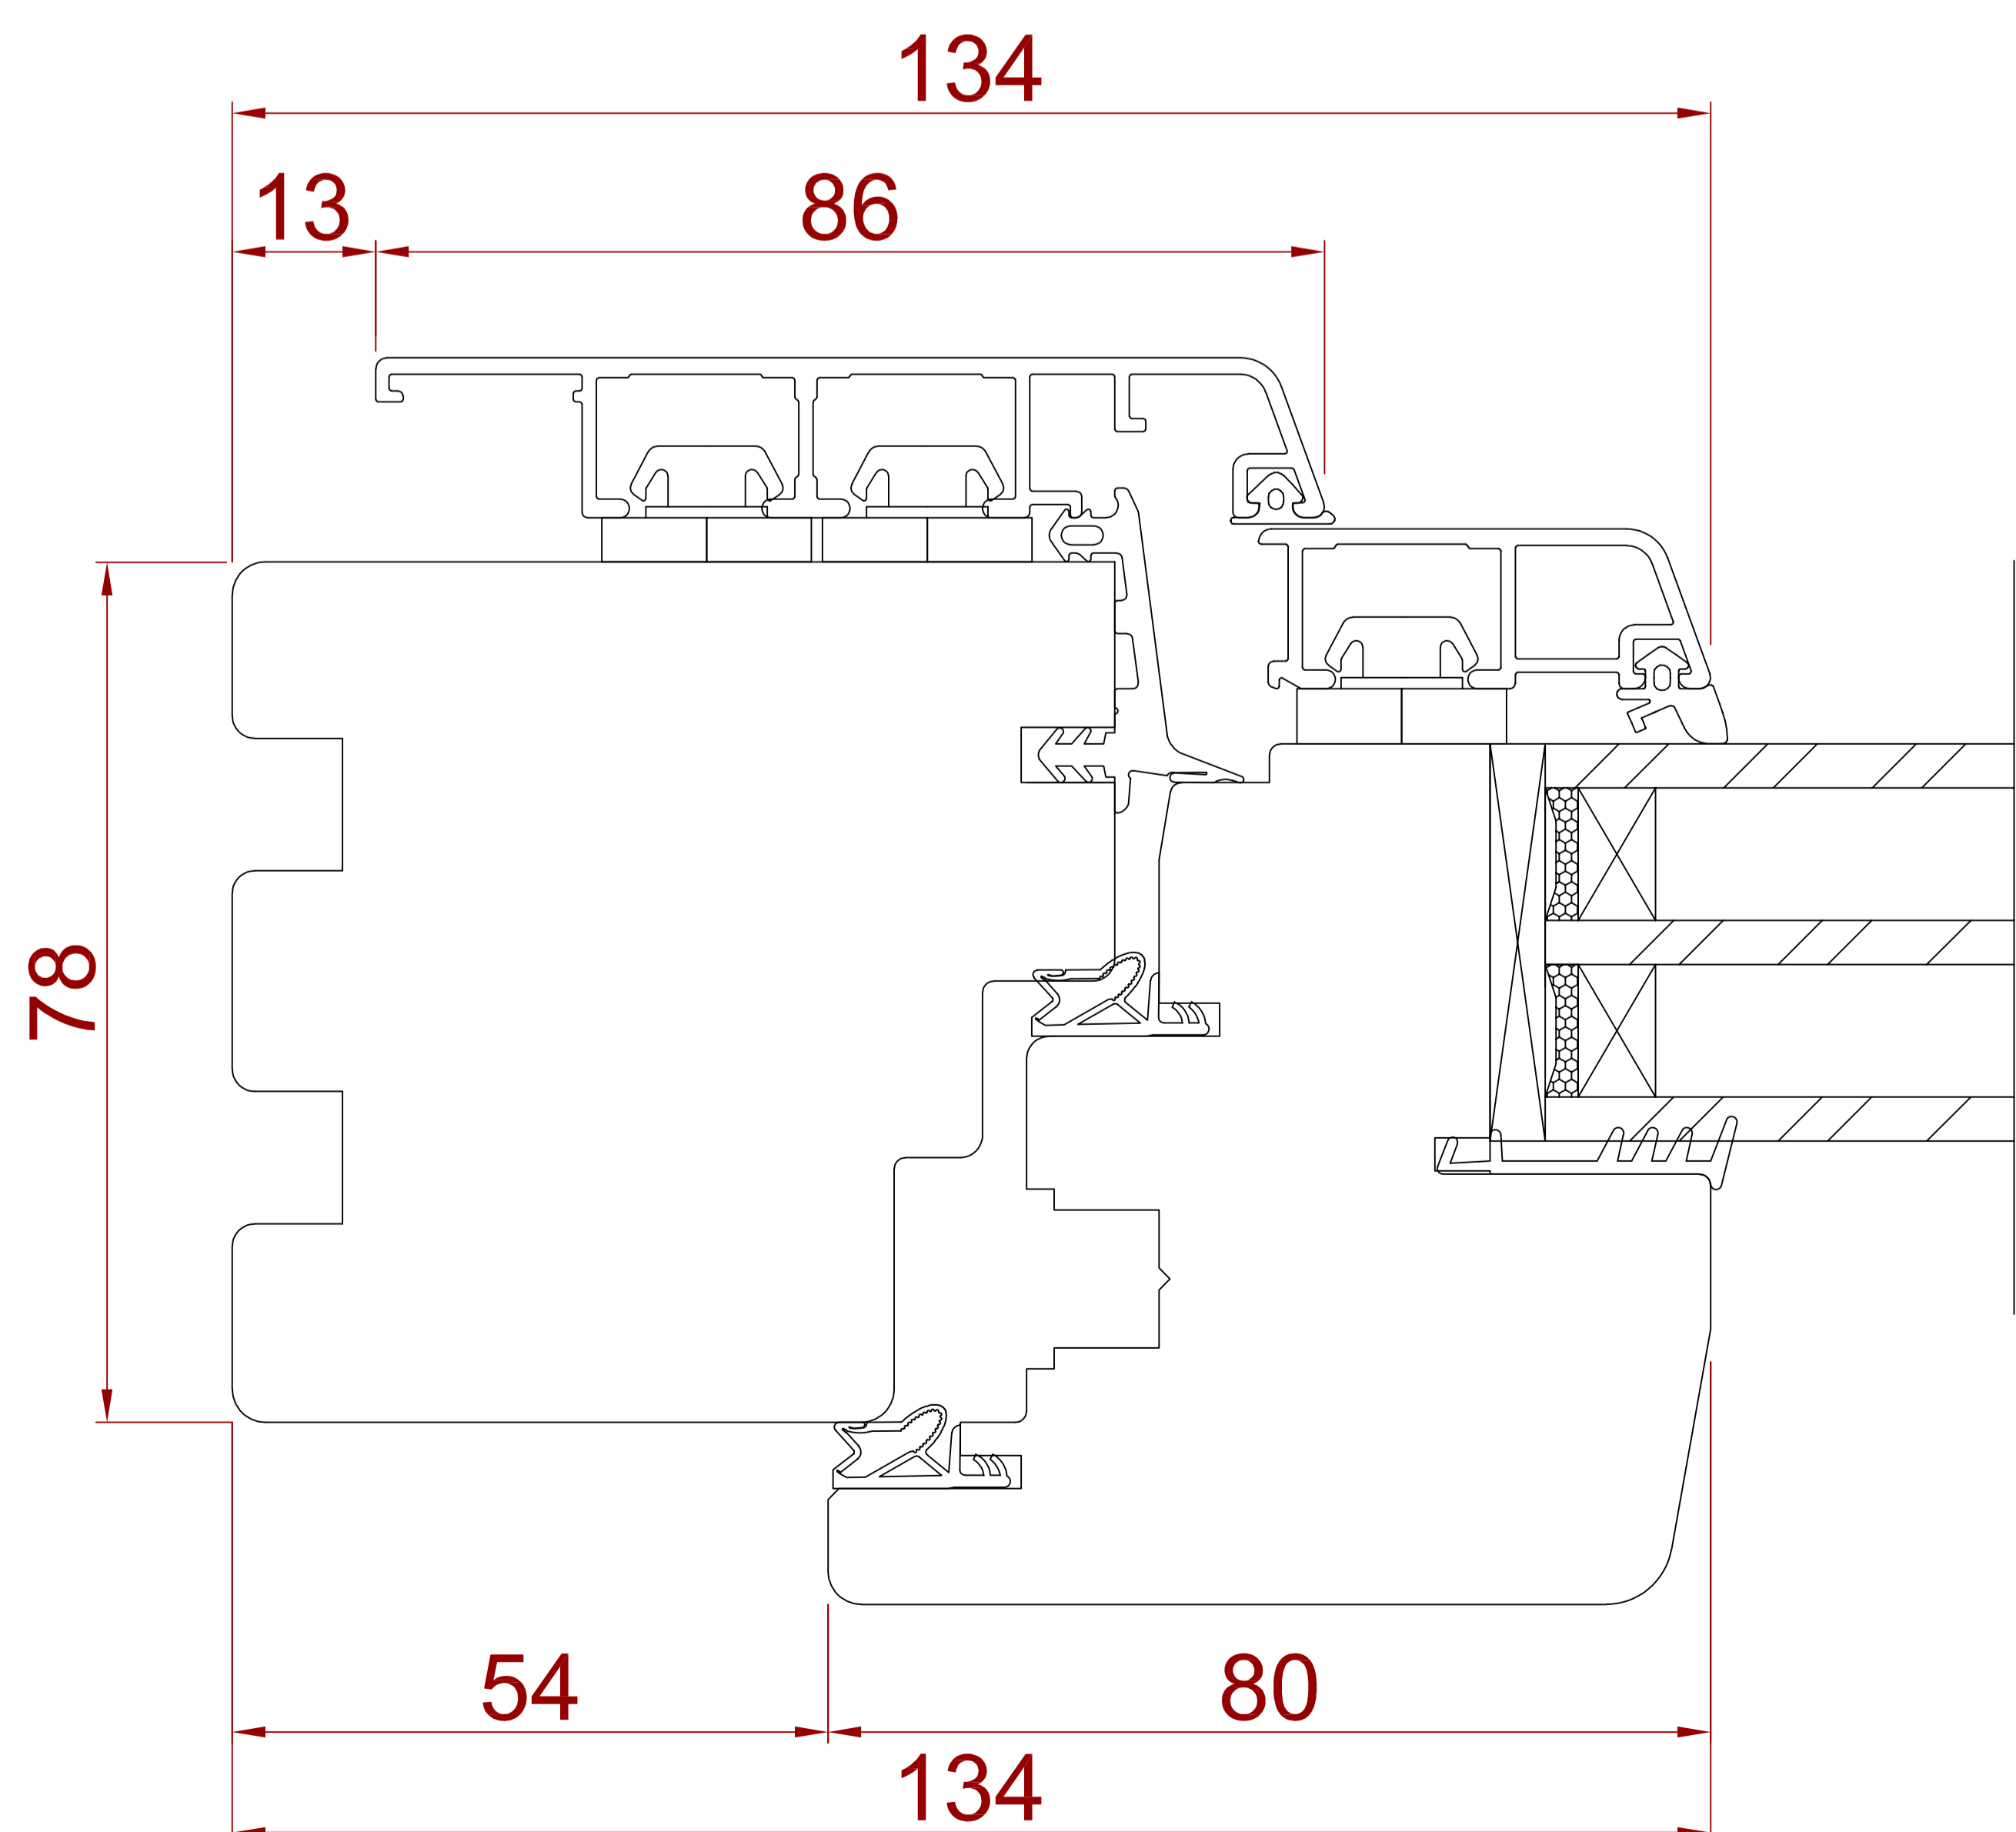

PRZEKRÓJ A

PRZEKRÓJ C