
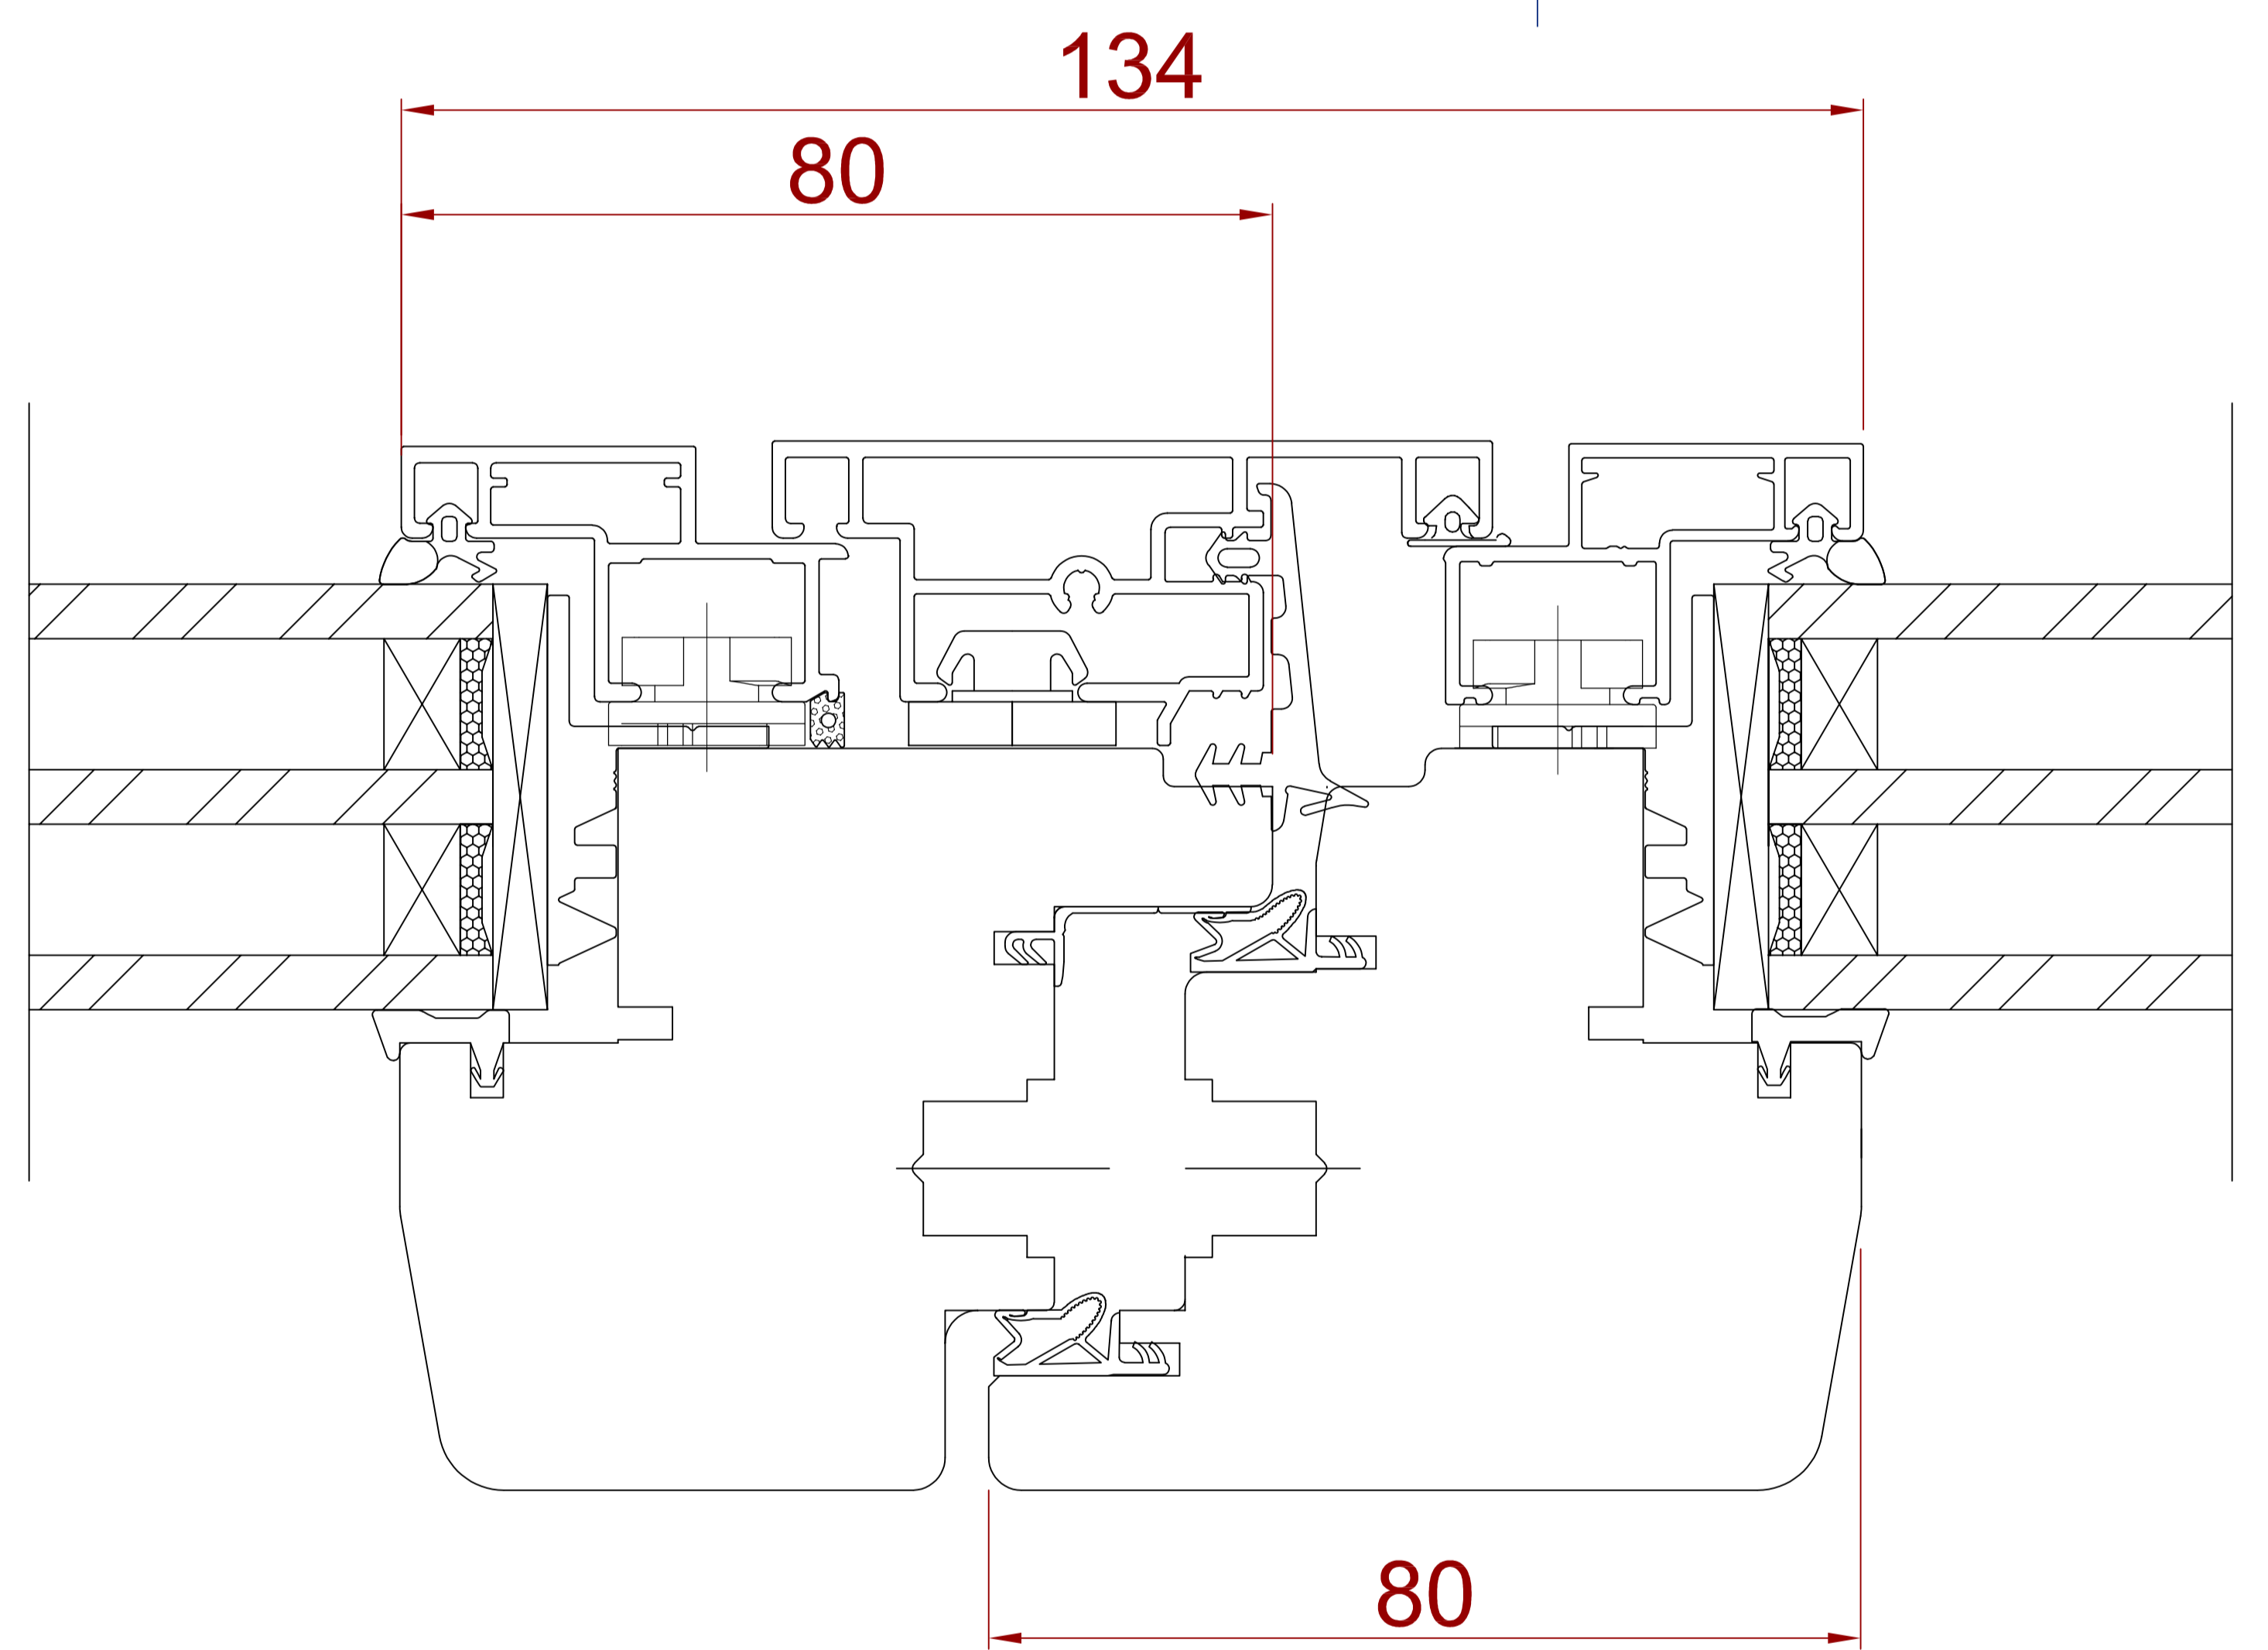
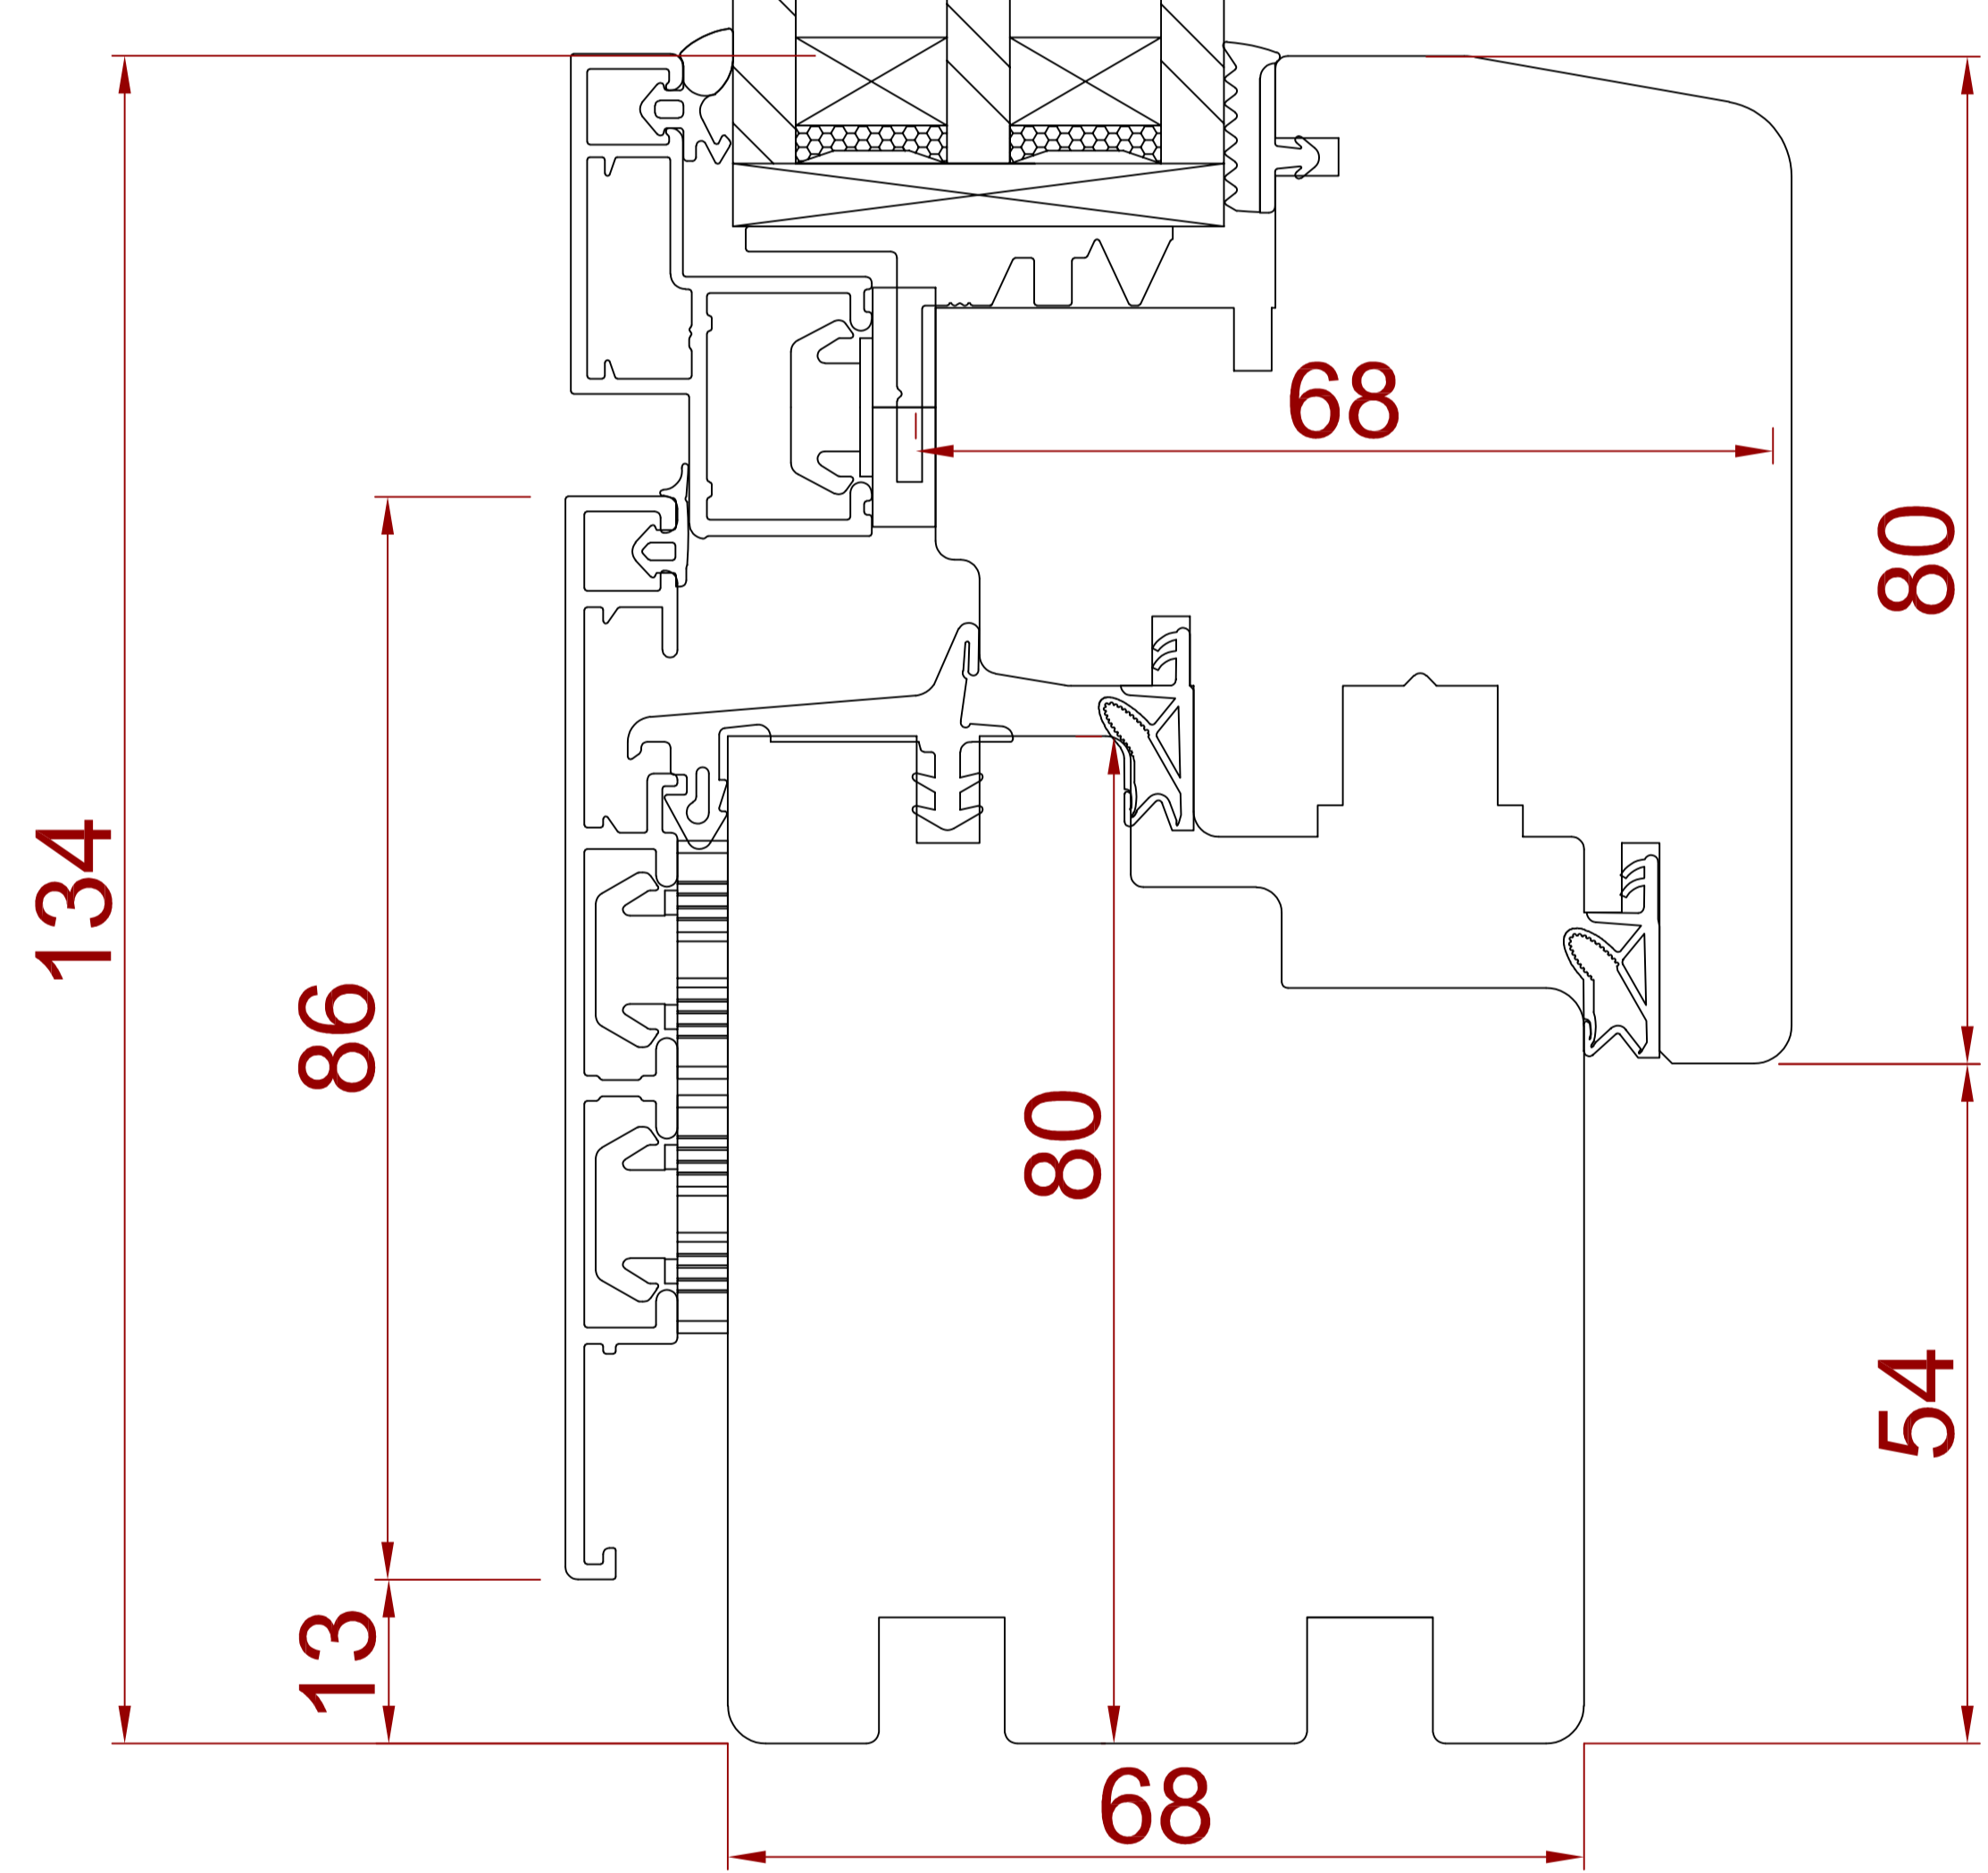
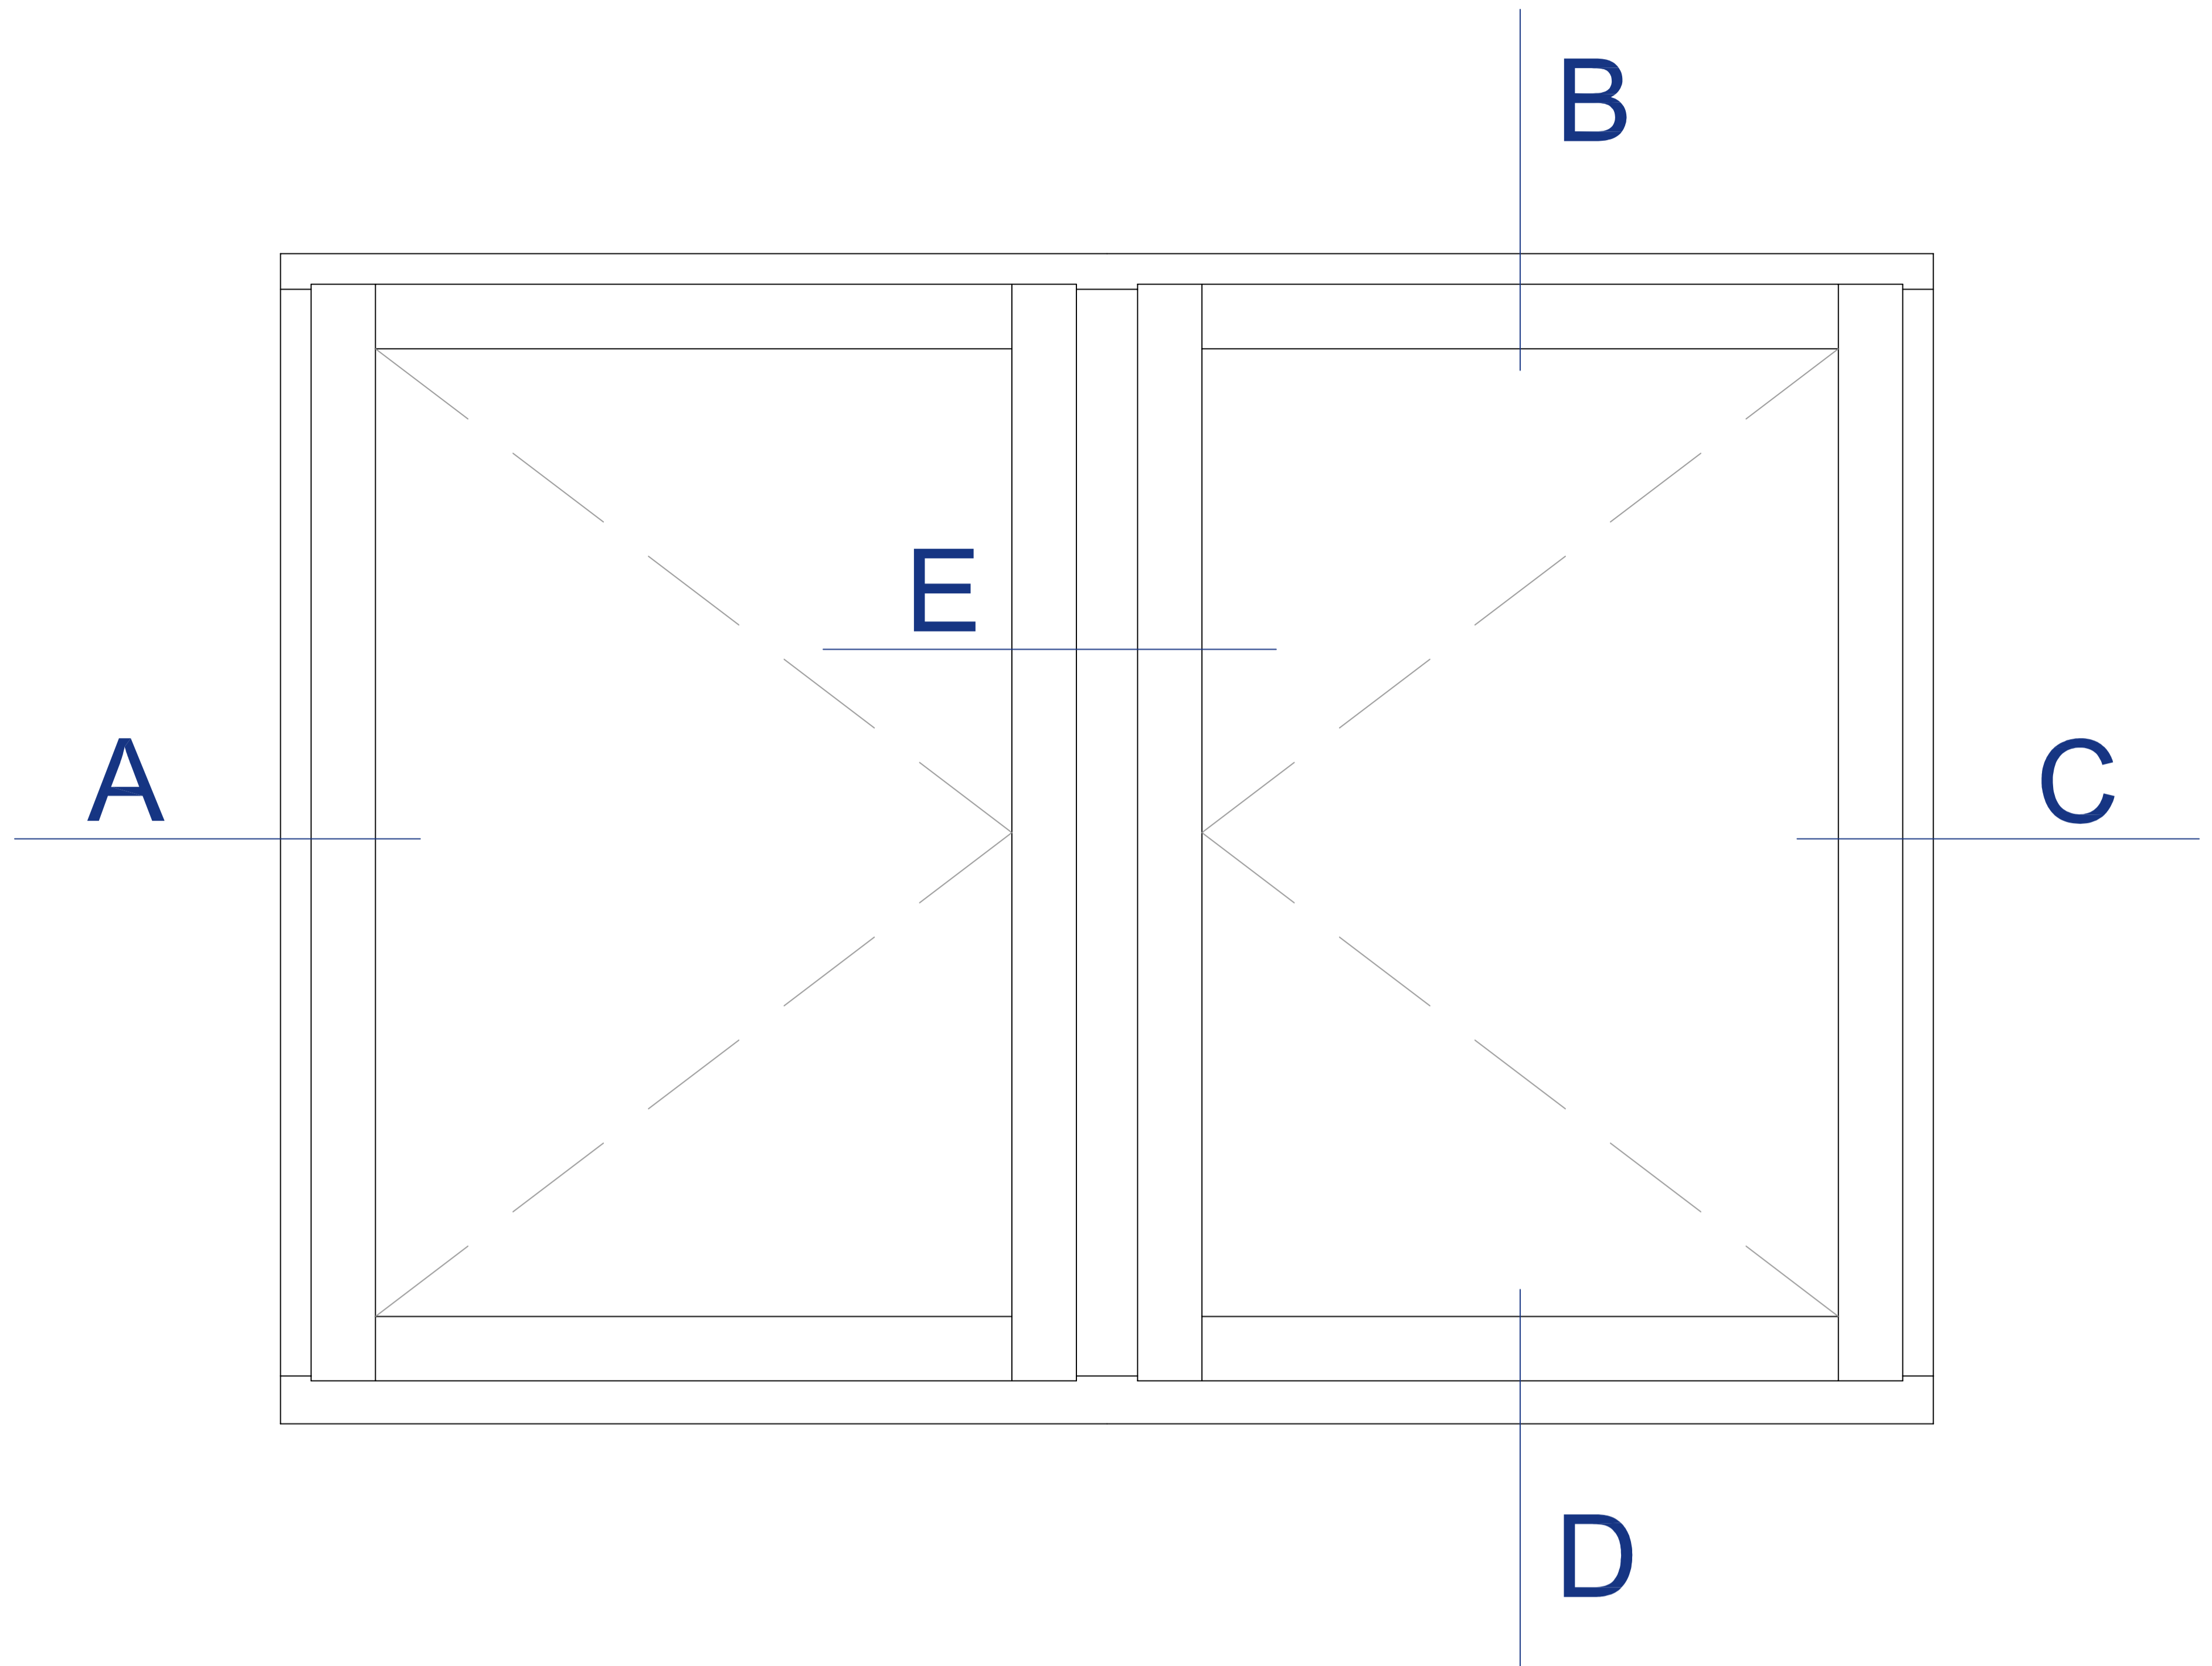




SYSTEM IV 68 DREWNO-ALUMINIUM QUADRAT FB

PRZEKRÓJ B

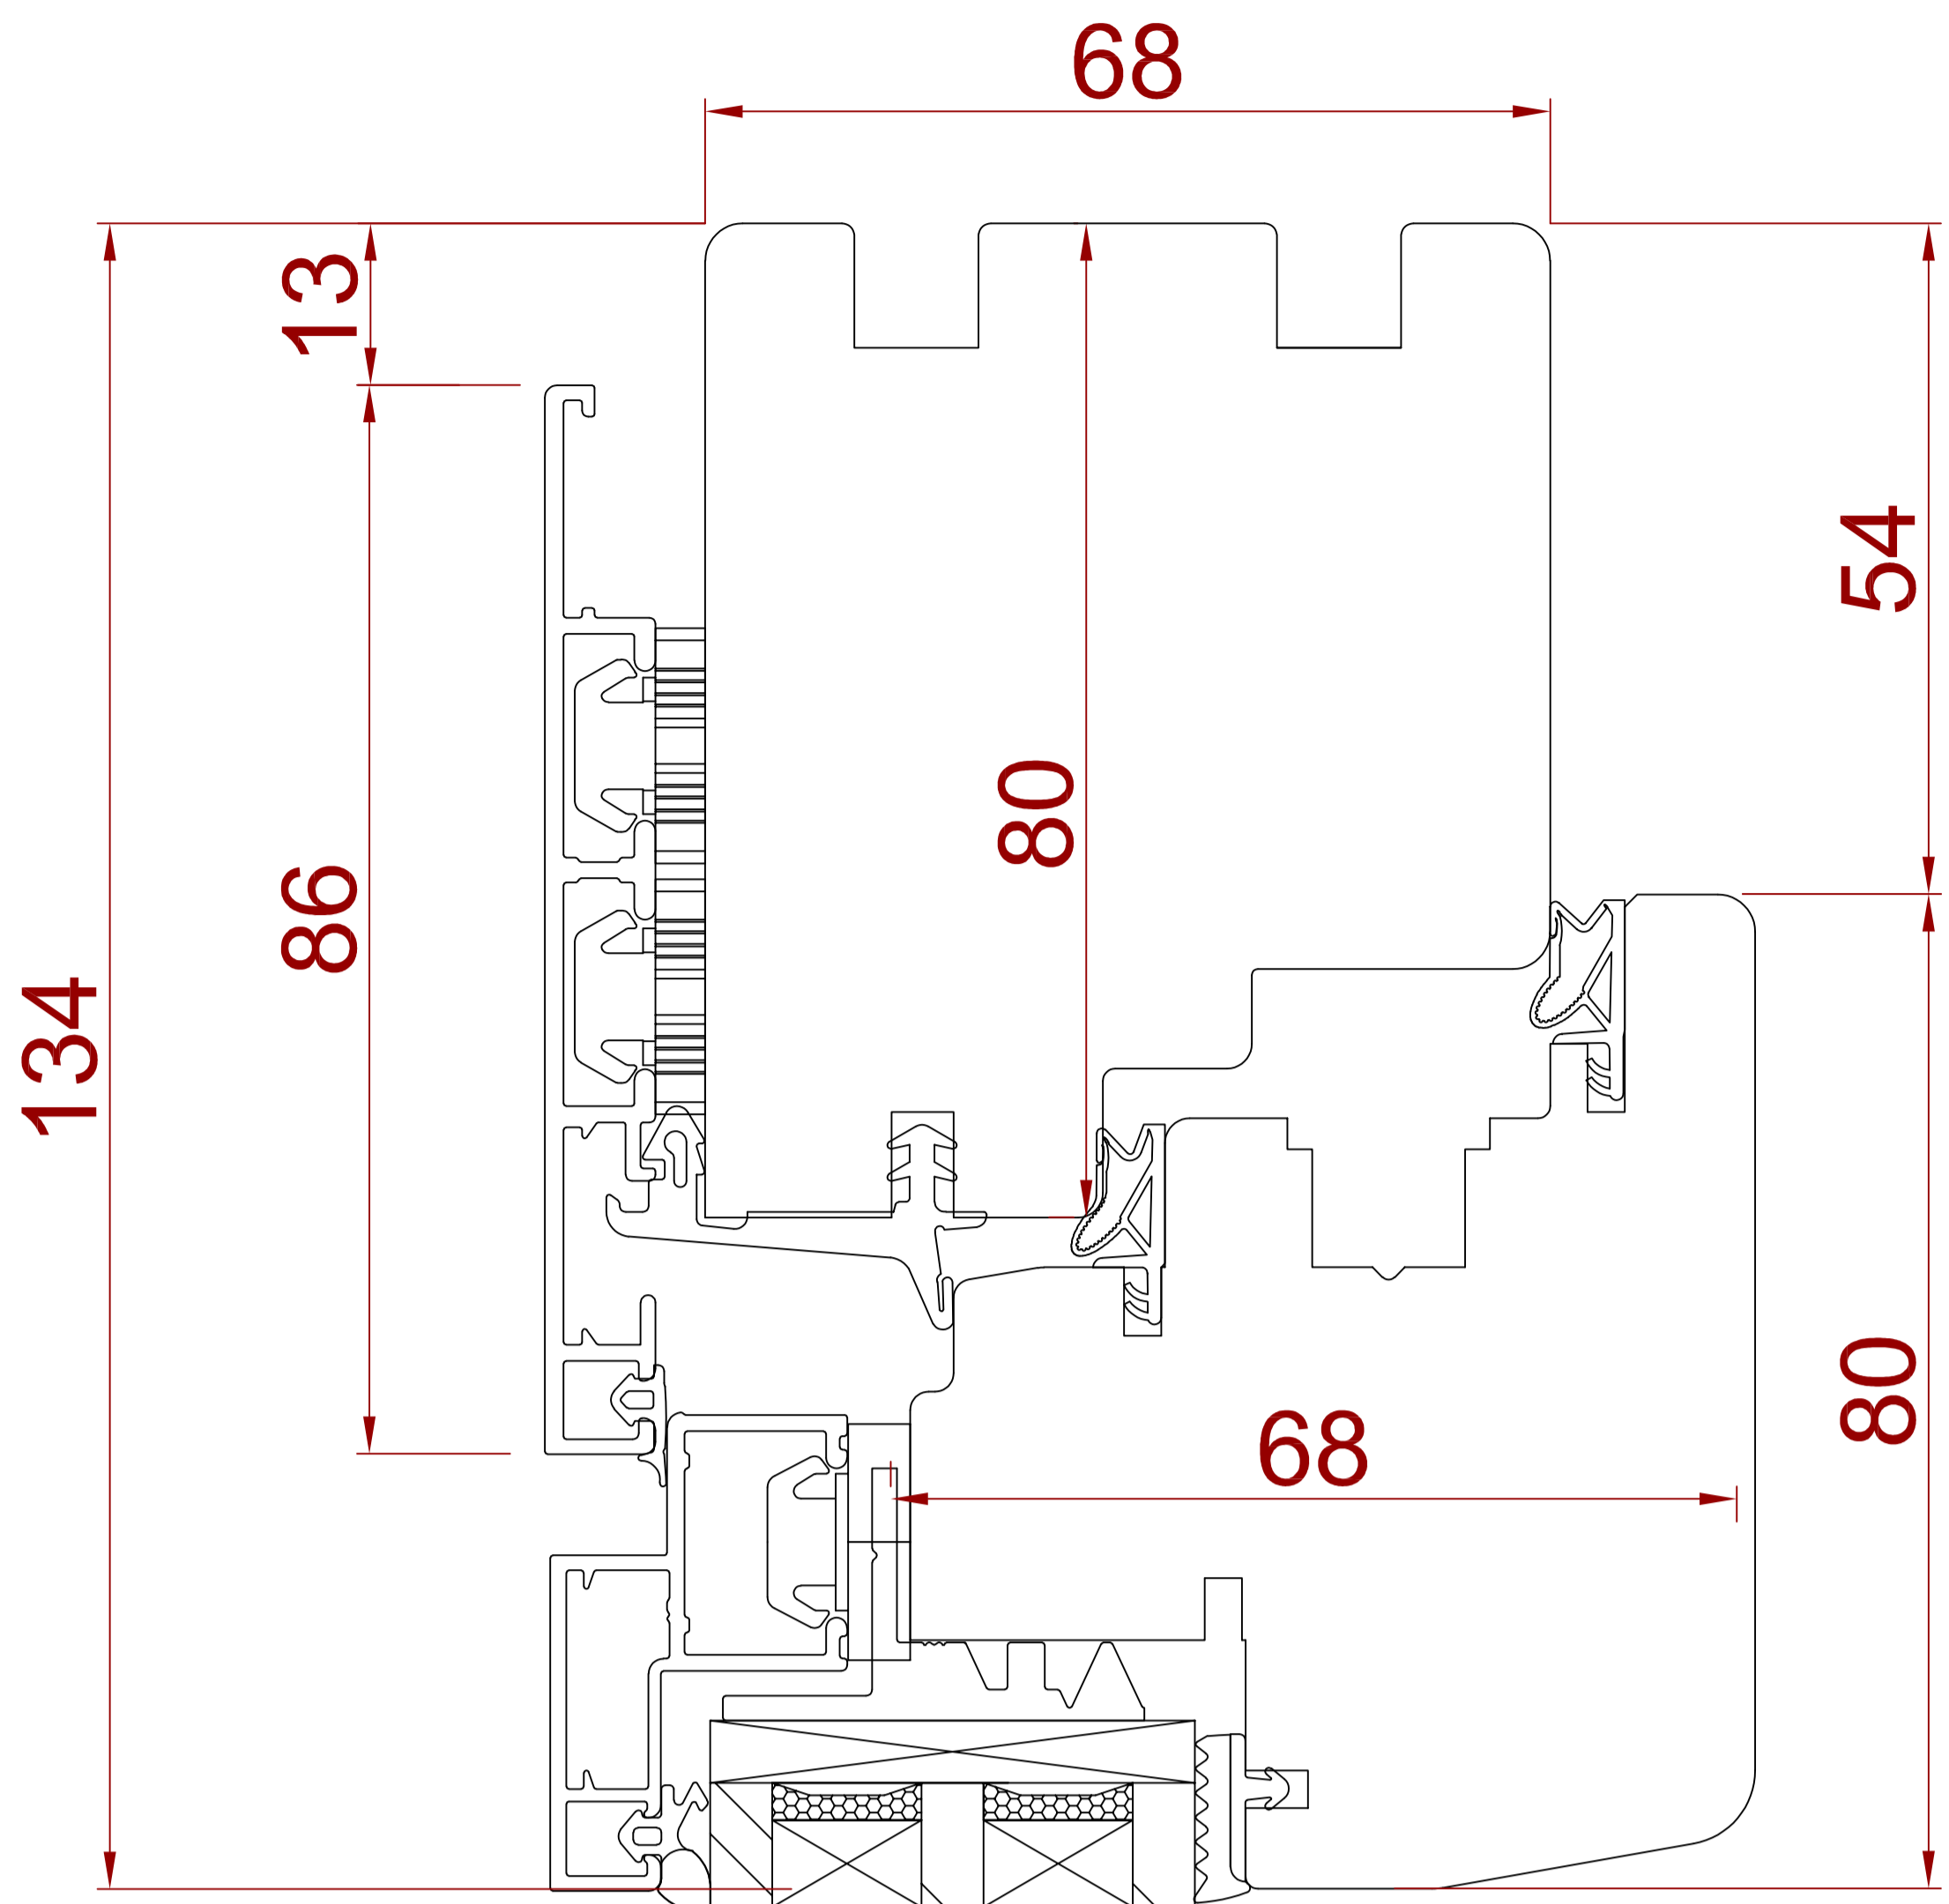

PRZEKRÓJ D

IV 68 DREWNO - ALUMINIUM QUADRAT FB  
SŁUPEK RUCHOMY

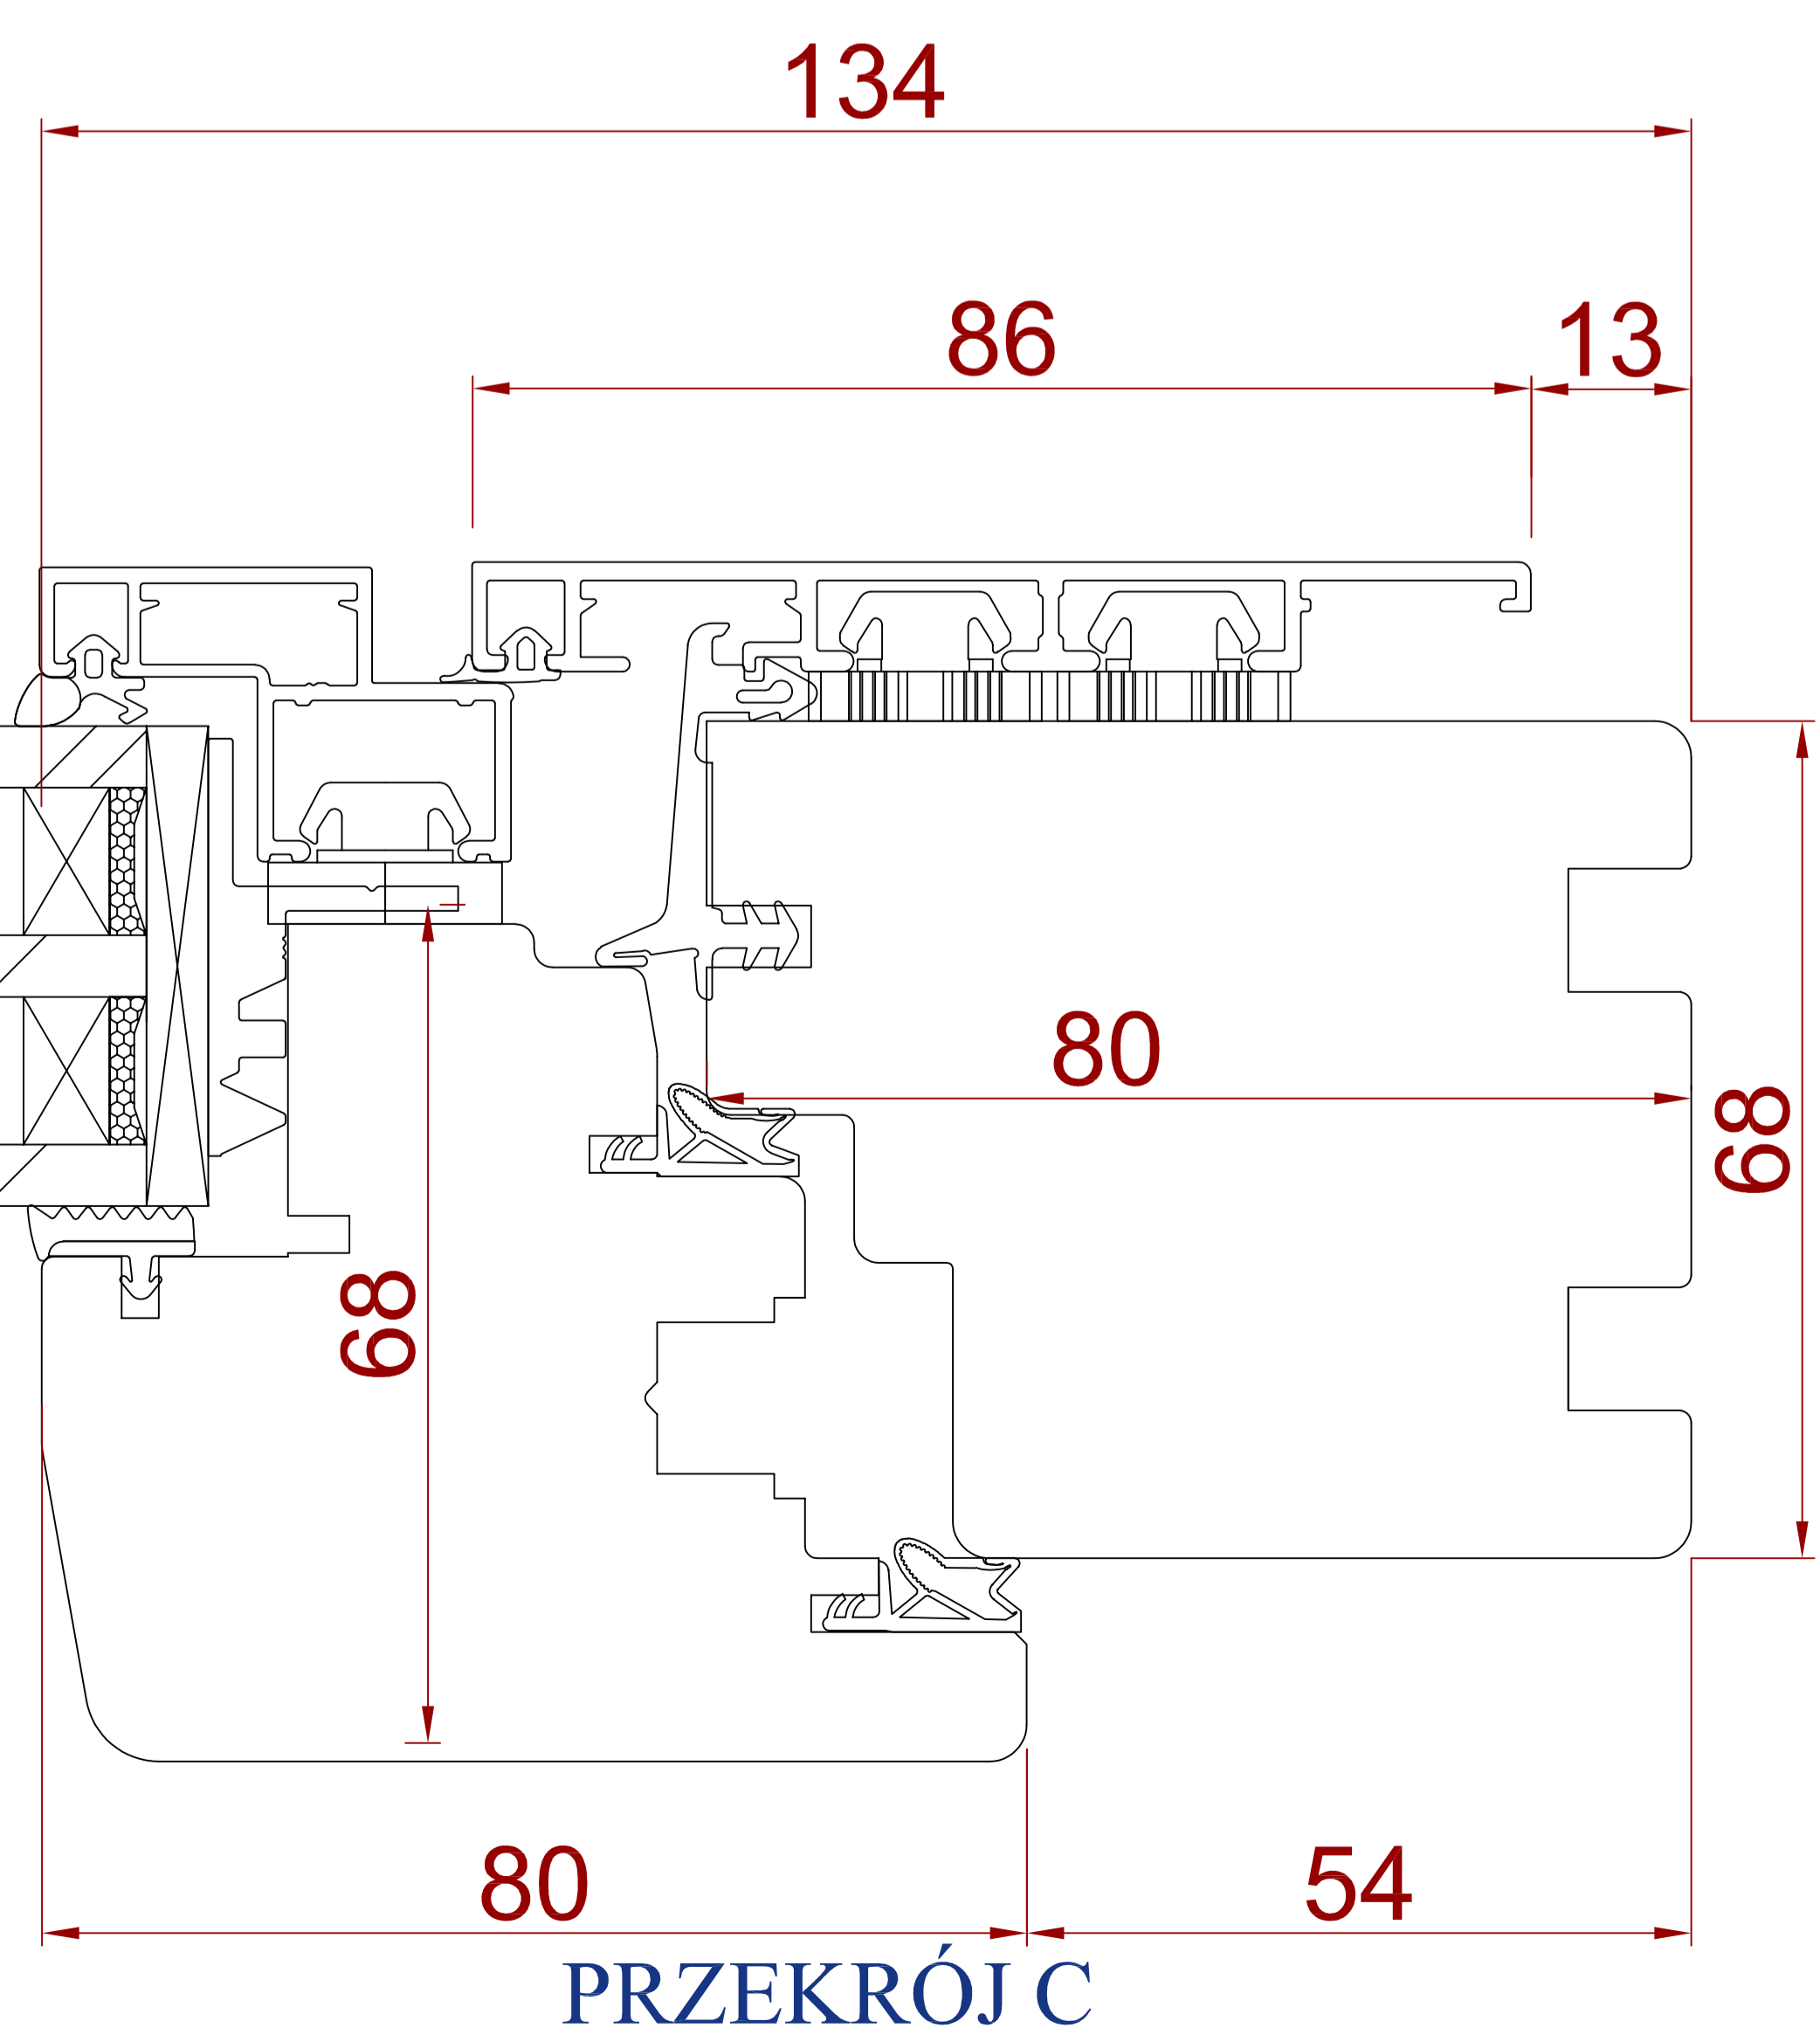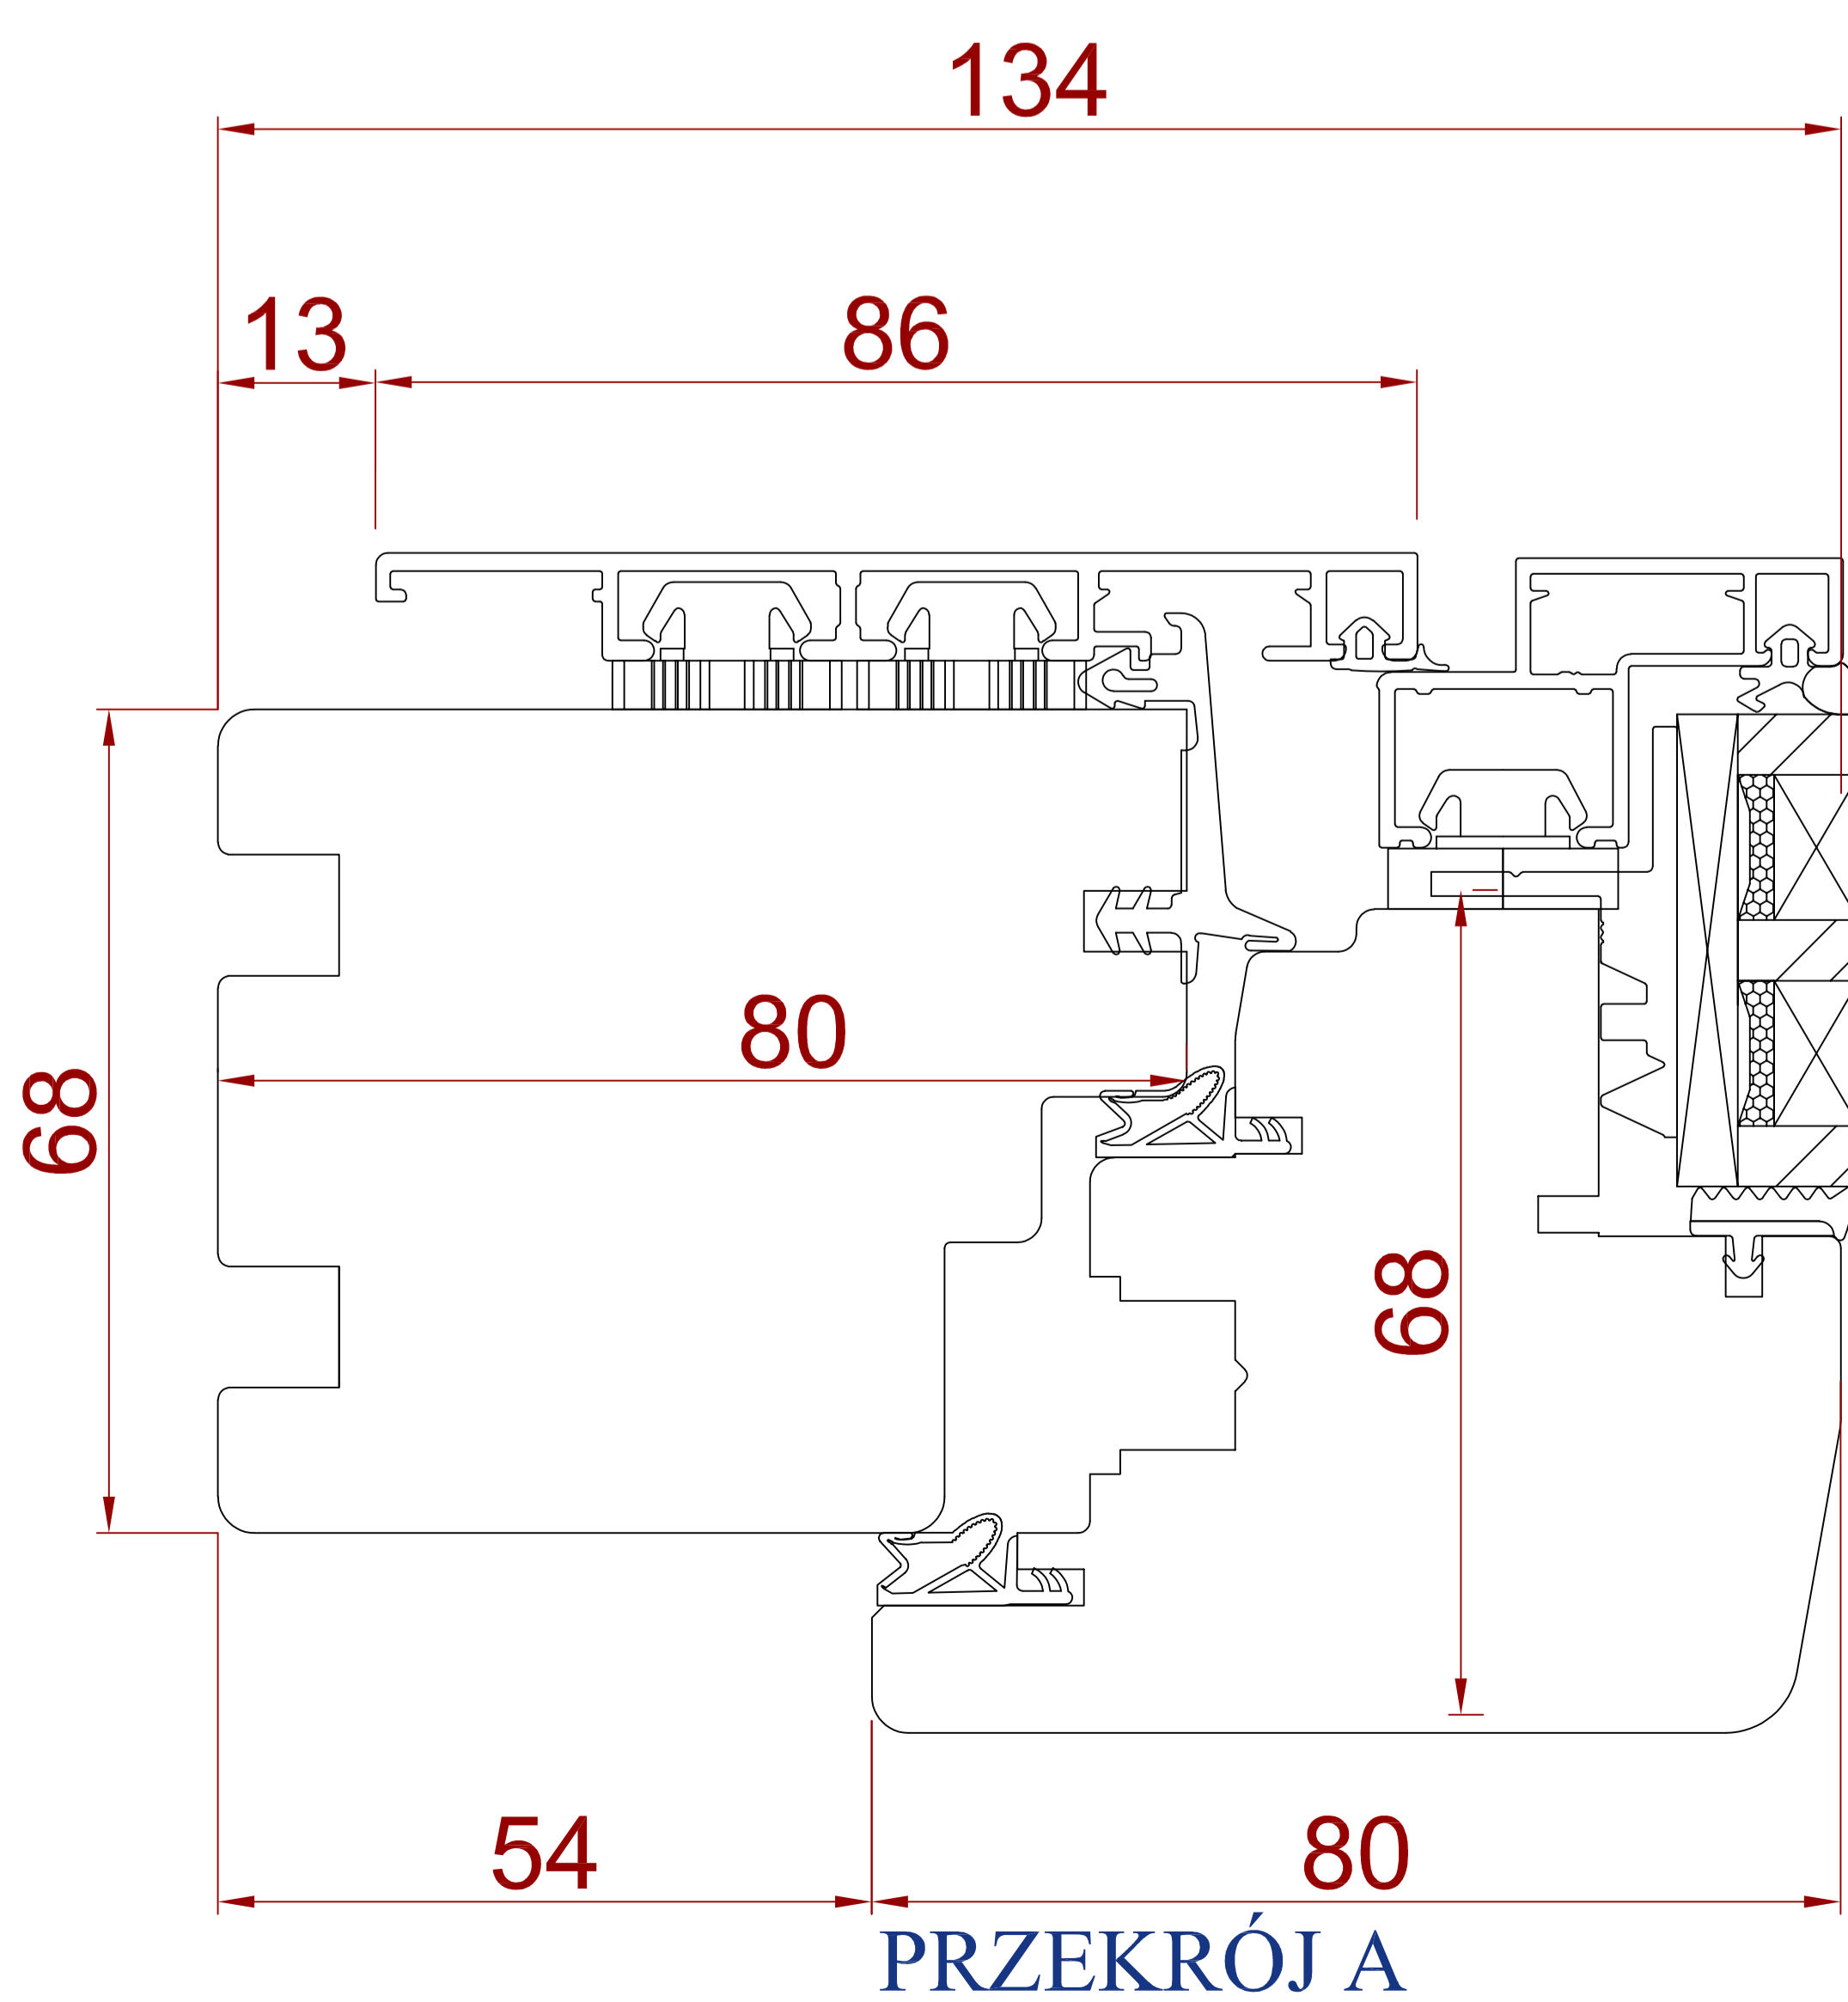

PRZEKRÓJ A

PRZEKRÓJ C